Фрагмент плана на отм. 0.000

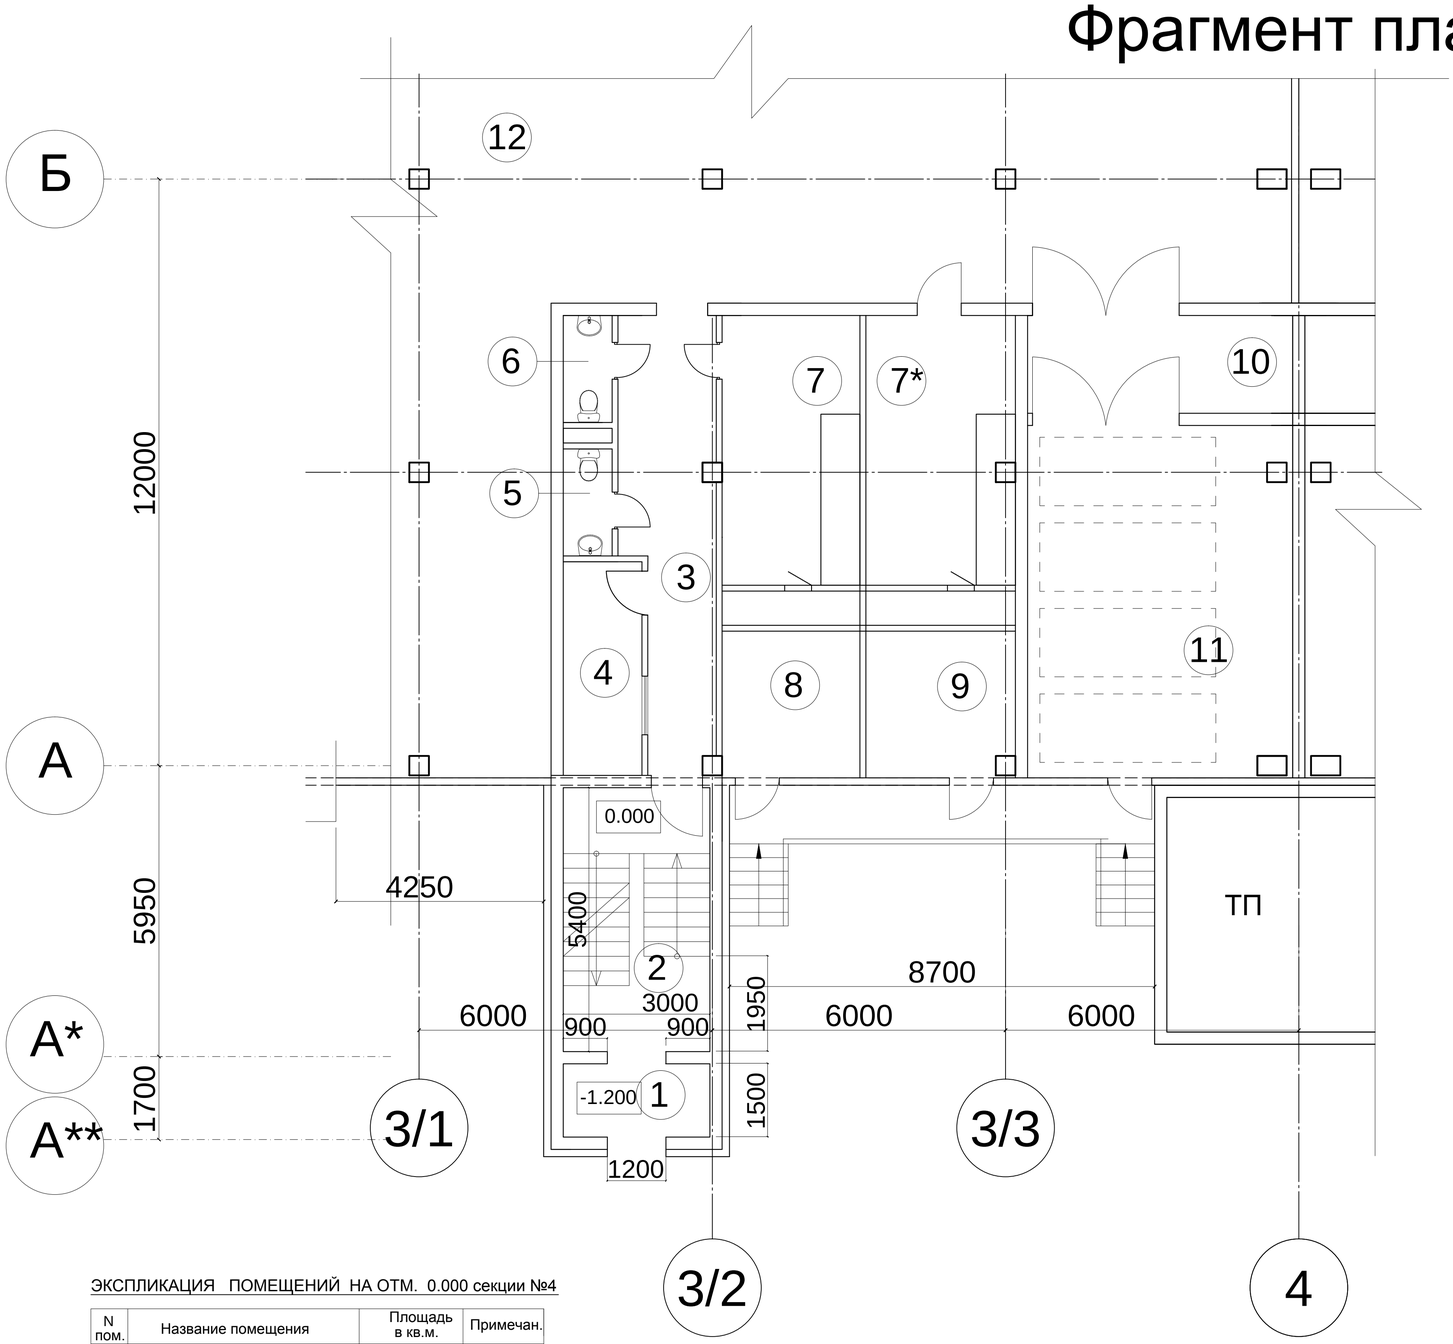

ЭКСПЛИКАЦИЯ ПОМЕЩЕНИЙ НА ОТМ. 0.000 секции №1

N пом.	Название помещения	Площадь в кв.м.	Примечан.
1	Тамбур	4.13	на отм 0.000
2	Лестница	10.63	—
3	Коридор	13.70	—
4	Помещение охраны	6.76	—
5	Туалет	2.19	—
6	Туалет	2.19	—
7	Узел ввода и венткамера АБК	15.56	—
7*	Венткамера аккумуляторной	16.89	—
8	Помещение пожарн. клапанов	8.46	—
9	Электрощитовая	9.18	—
10	Тамбур	8.60	—
11	Аккумуляторная	38.63	—
12	Помещение склада	8575.46	—

ЭКСПЛИКАЦИЯ ПОМЕЩЕНИЙ НА ОТМ. 0.000 секции №2

N пом.	Название помещения	Площадь в кв.м.	Примечан.
1	Тамбур	4.13	на отм 0.000
2	Лестница	10.63	—
3	Коридор	13.70	—
4	Помещение охраны	6.76	—
5	Туалет	2.19	—
6	Туалет	2.19	—
7	Узел ввода и венткамера АБК	15.56	—
7*	Венткамера аккумуляторной	16.89	—
8	Помещение пожарн. клапанов	8.46	—
9	Электрощитовая	9.18	—
10	Тамбур	8.60	—
11	Аккумуляторная	38.63	—
12	Помещение склада	8575.46	—

ЭКСПЛИКАЦИЯ ПОМЕЩЕНИЙ НА ОТМ. 0.000 секции №3

N пом.	Название помещения	Площадь в кв.м.	Примечан.
1	Тамбур	4.13	на отм 0.000
2	Лестница	10.63	—
3	Коридор	13.70	—
4	Помещение охраны	6.76	—
5	Туалет	2.19	—
6	Туалет	2.19	—
7	Узел ввода и венткамера АБК	15.56	—
7*	Венткамера аккумуляторной	16.89	—
8	Помещение пожарн. клапанов	8.46	—
9	Электрощитовая	9.18	—
10	Тамбур	8.60	—
11	Аккумуляторная	38.63	—
12	Помещение склада	8575.46	—

ЭКСПЛИКАЦИЯ ПОМЕЩЕНИЙ НА ОТМ. 0.000 секции №4

N пом.	Название помещения	Площадь в кв.м.	Примечан.
1	Тамбур	4.13	на отм 0.000
2	Лестница	10.63	—
3	Коридор	13.70	—
4	Помещение охраны	6.76	—
5	Туалет	2.19	—
6	Туалет	2.19	—
7	Узел ввода и венткамера АБК	15.56	—
7*	Венткамера аккумуляторной	16.89	—
8	Помещение пожарн. клапанов	8.46	—
9	Электрощитовая	9.18	—
10	Тамбур	8.60	—
11	Аккумуляторная	38.63	—
12	Помещение склада	8575.46	—

Примечание: Смотреть совместно с листом АР2

						2-02/12	АР
						Заказчик: ООО "СовременныеСкладскиеТехнологии"	
						Производственно-складской комплекс по адресу: Московская обл, Раменский район, сельское поселение Софьинское, промзона ООО " ССТ ".	
Изм.	Кол.	Лист	№ док.	Подпись	Дата		
						Производственно-складское здание №1,2.	Стадия: П; Лист: 3; Листов:
ГИП		Гадецкий					
Архитектор		Егиянц				Фрагмент плана на отм. 0.000	ООО "ПроектТехноСтрой" г. Москва