Фрагмент плана на отм. +6.000

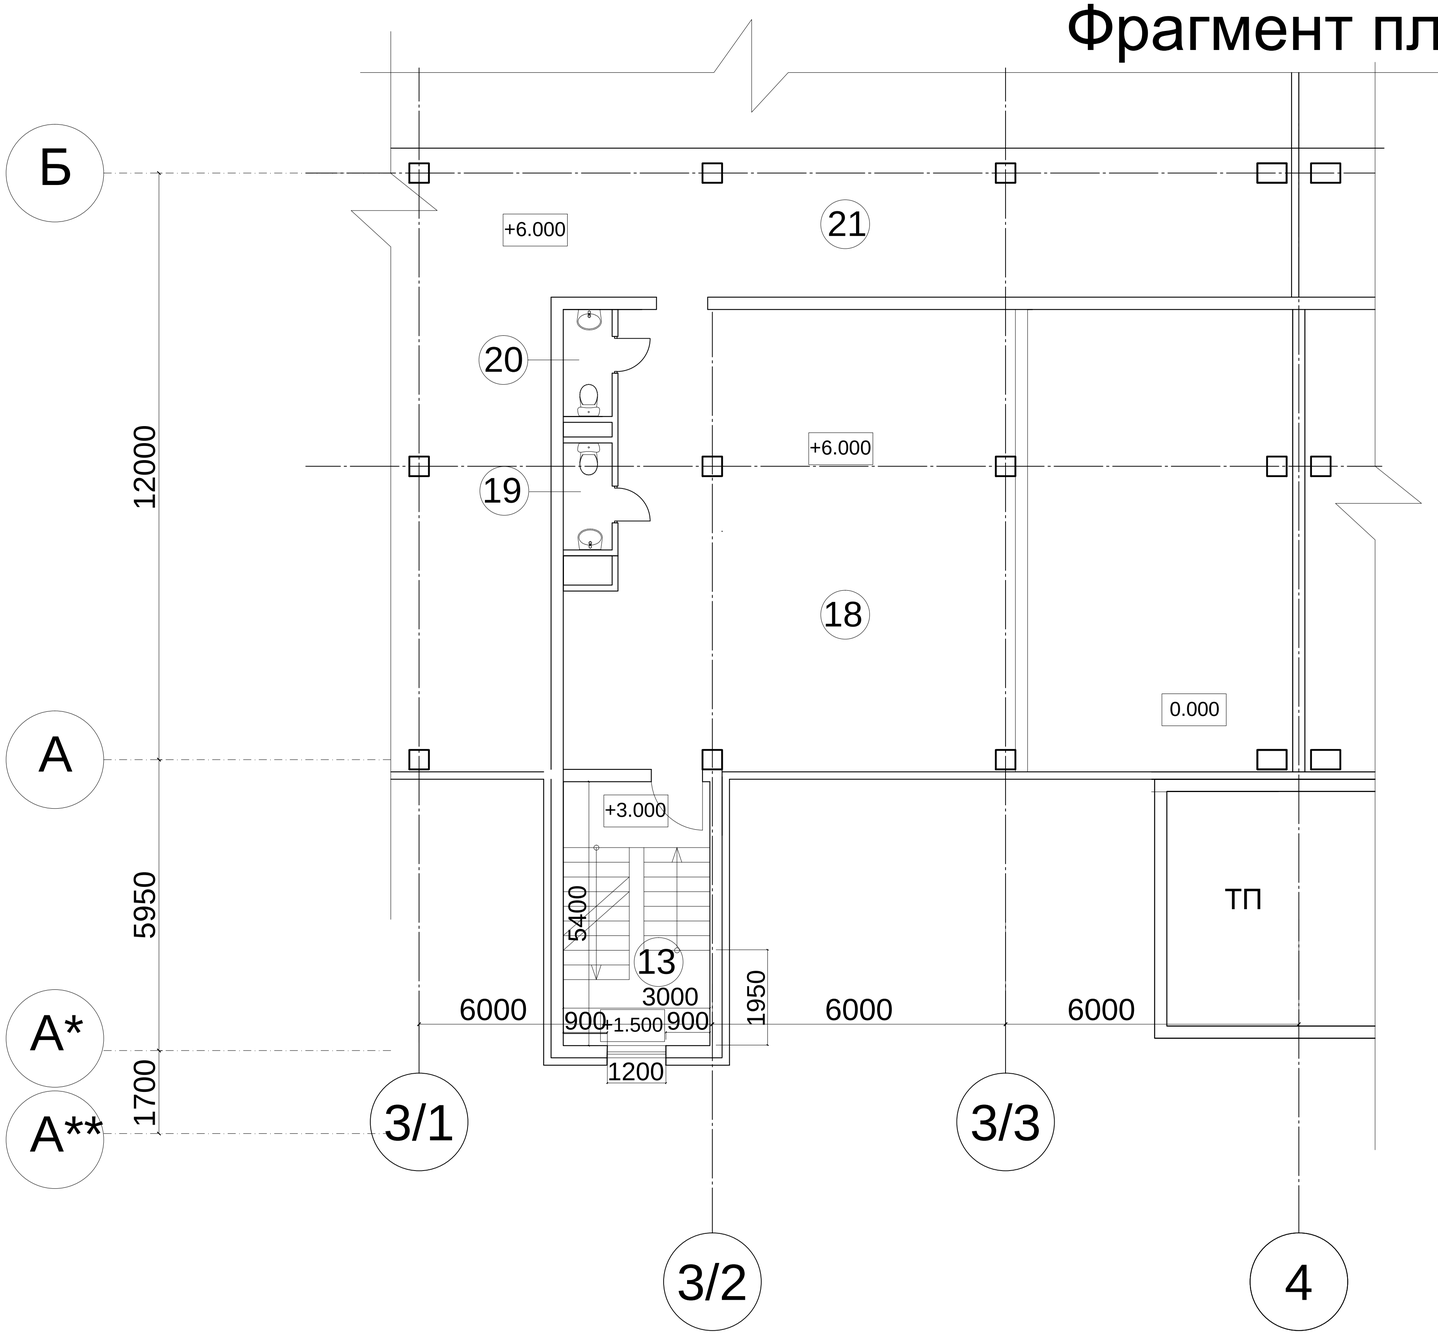

ЭКСПЛИКАЦИЯ ПОМЕЩЕНИЙ НА ОТМ. +6.000 секции №1

N пом.	Название помещения	Площадь в кв.м.	Примечан.
17	Лестница	25.92	на отм +6.000
18	Офисное помещение	78.91	—
19	Туалет	2.19	—
20	Туалет	2.19	—
21	Антресоль	754.89	—

ЭКСПЛИКАЦИЯ ПОМЕЩЕНИЙ НА ОТМ. +6.000 секции №2

N пом.	Название помещения	Площадь в кв.м.	Примечан.
17	Лестница	25.92	на отм +6.000
18	Офисное помещение	78.91	—
19	Туалет	2.19	—
20	Туалет	2.19	—
21	Антресоль	754.89	—

ЭКСПЛИКАЦИЯ ПОМЕЩЕНИЙ НА ОТМ. +6.000 секции №3

N пом.	Название помещения	Площадь в кв.м.	Примечан.
17	Лестница	25.92	на отм +6.000
18	Офисное помещение	78.91	—
19	Туалет	2.19	—
20	Туалет	2.19	—
21	Антресоль	754.89	—

ЭКСПЛИКАЦИЯ ПОМЕЩЕНИЙ НА ОТМ. +6.000 секции №4

N пом.	Название помещения	Площадь в кв.м.	Примечан.
17	Лестница	25.92	на отм +6.000
18	Офисное помещение	78.91	—
19	Туалет	2.19	—
20	Туалет	2.19	—
21	Антресоль	754.89	—

Примечание: Смотреть совместно с листом АР2

Изм.	Кол.	Лист	№ док.	Подпись	Дата			
						2-02/12 АР		
						Заказчик: ООО "СовременныеСкладскиеТехнологии"		
						Производственно-складской комплекс по адресу: Московская обл, Раменский район, сельское поселение Софьинское, промзона ООО " ССТ ".		
						Производственно-складское здание №1,2.	Стадия: П; Лист: 5; Листов:	
ГИП		Гадецкий				Фрагмент плана на отм.+6.000	ООО "ПроектТехноСтрой" г. Москва	
Архитектор		Егиянц						