


План на отм. 0.000

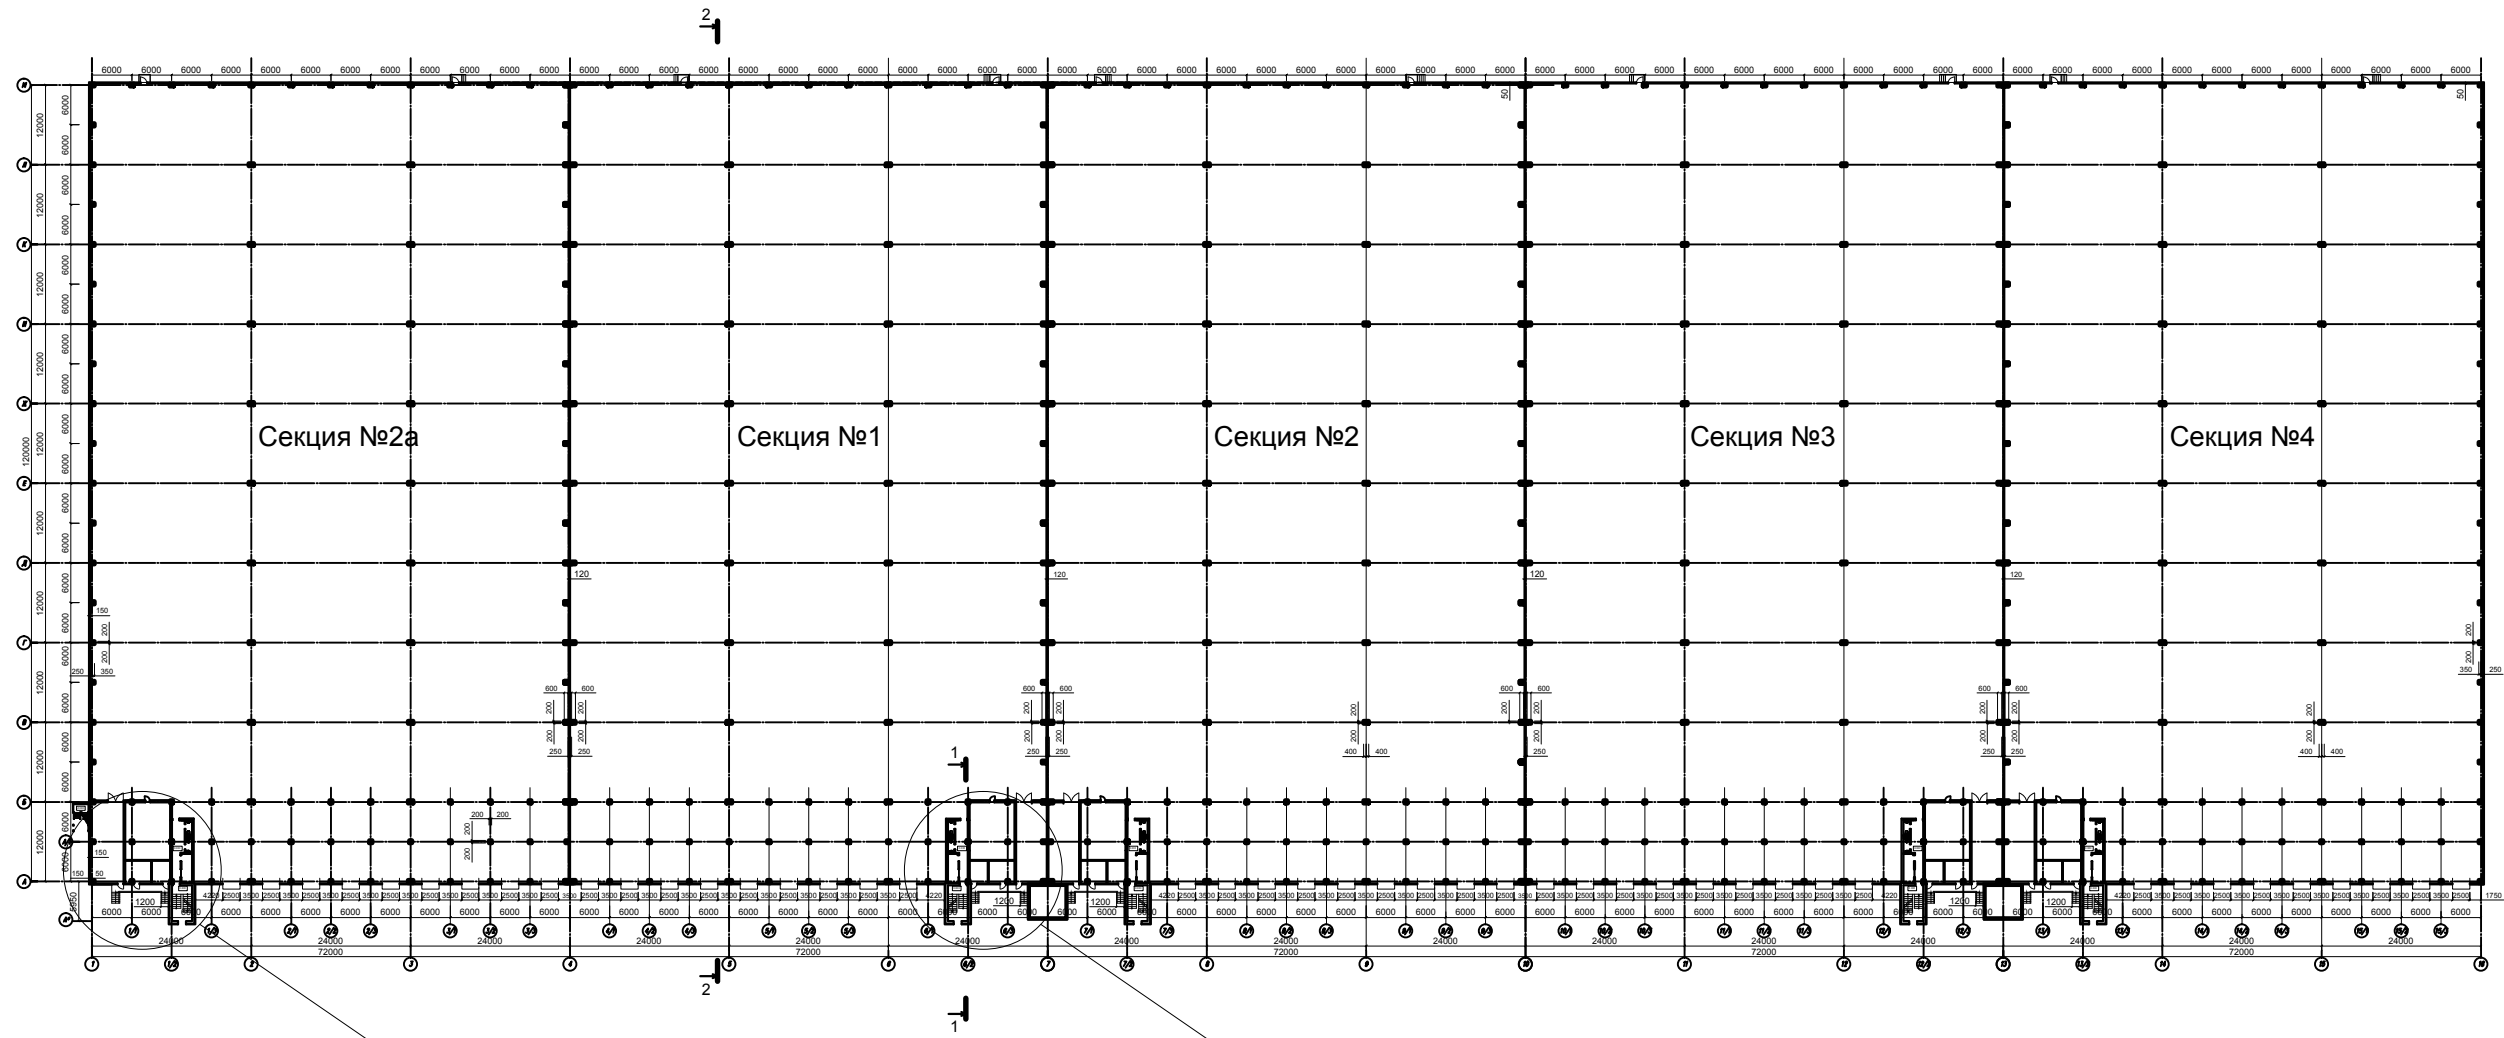

Фрагмент 1 см. лист AP 4, 5, 6, 7.

Фрагмент 2 см. лист AP 8, 9, 10, 11.

Примечание: Размеры указаны на листе AP 14

					22 - 01 / 14			АР
					Заказчик: ООО "Современные Технологии"			
					Производственно-складской комплекс			
					по адресу: Московская обл., Раменский район, сельское поселение Софийское, промзона ООО "ССТ".			
Изм.	Кол.	Лист	№ док.	Подпись	Дата	Производственно-складское здание № 3		
						Страна	Лист	Листов
						Р	2	
ГИП	Гадский					ООО "ПроектСервис"		
Архитектор	Егинц					г. Москва		
					План на отм. 0.000			