


План на отм. 0.000

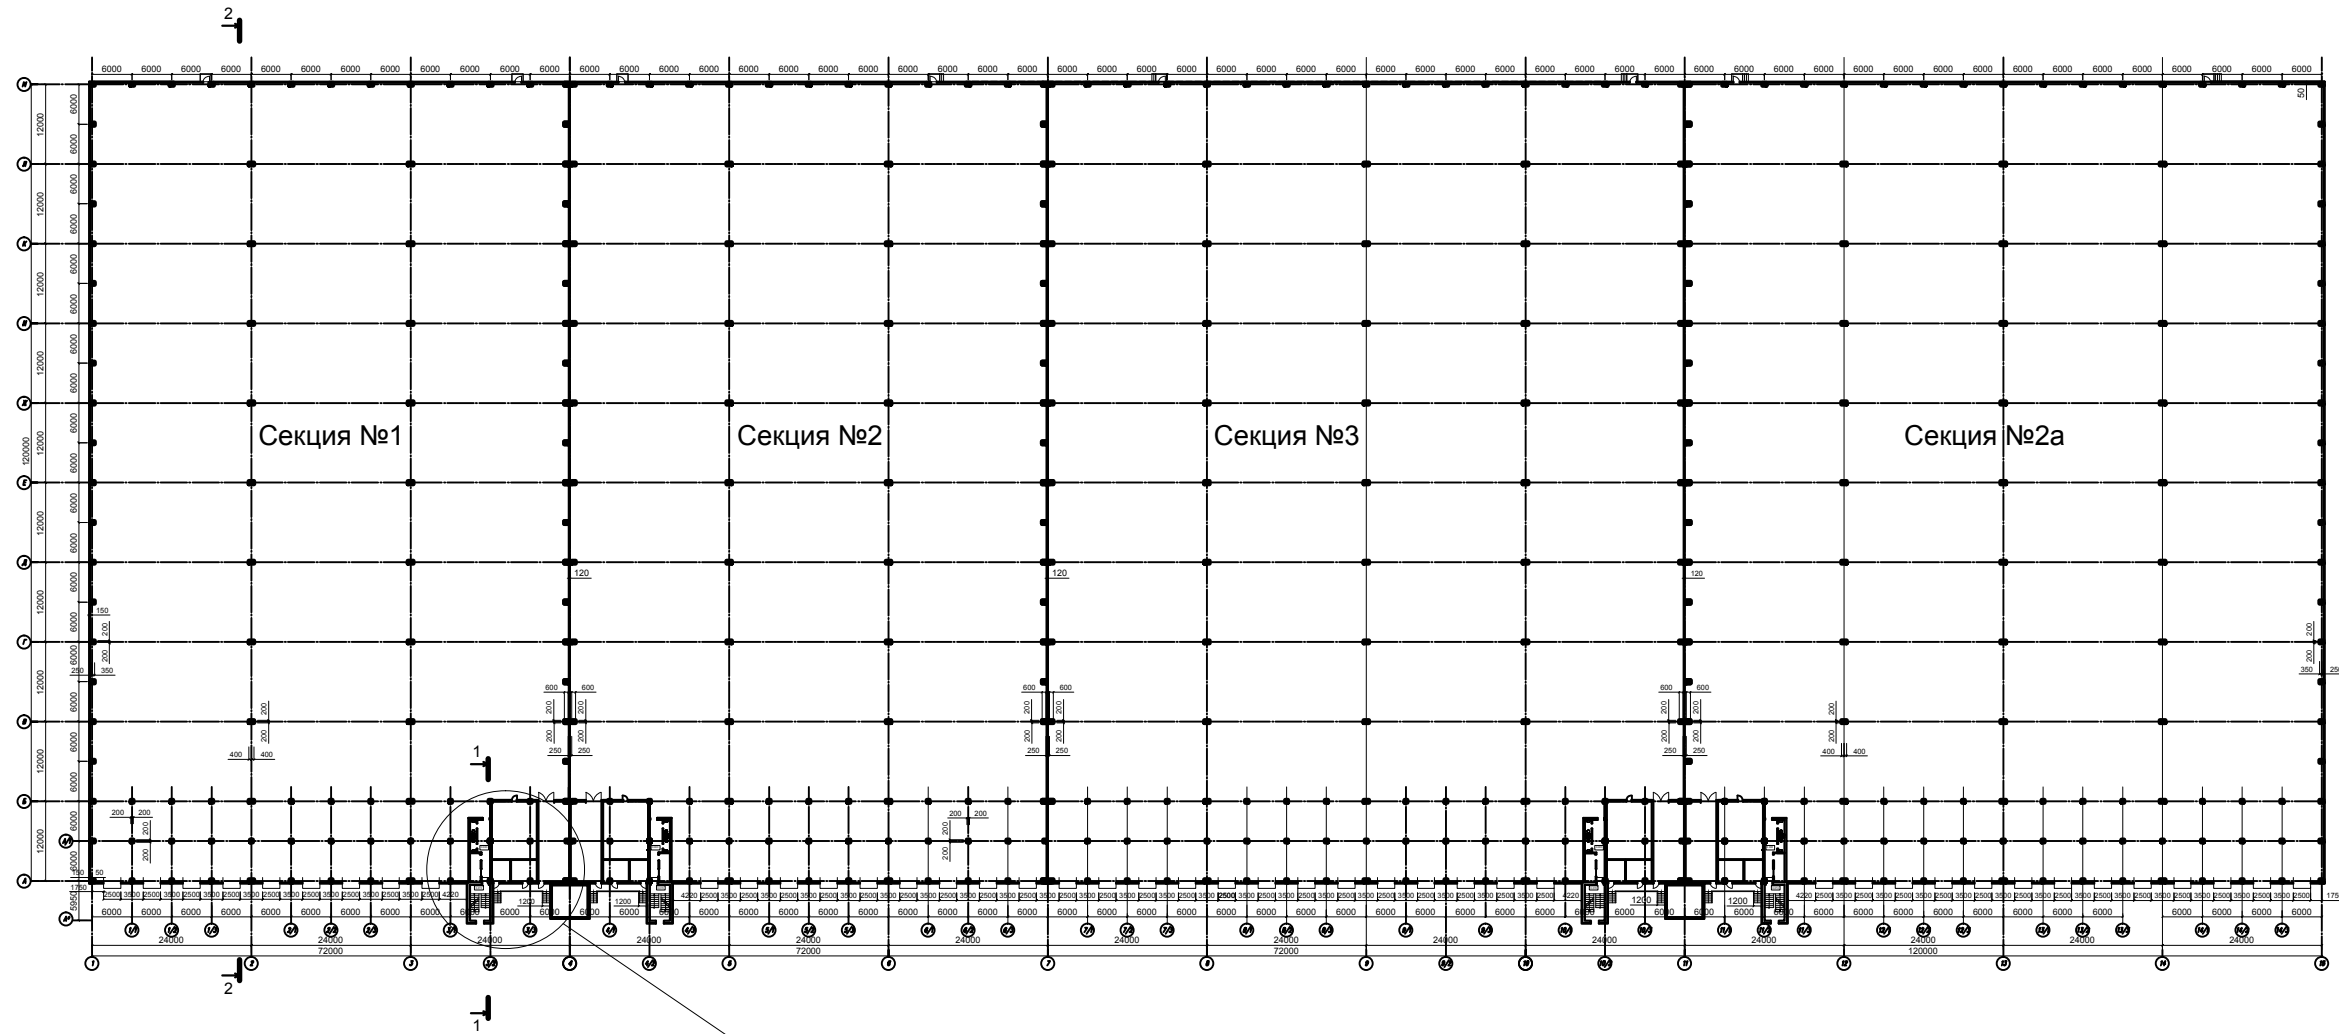

Фрагмент 2 см. лист AP 8, 9, 10, 11.

Примечание: Размеры указаны в мм.

					22 - 01 / 14			АР
					Заказчик: ООО "Современные Технологии"			
					Производственно-складской комплекс по адресу: Московская обл, Раменский район, сельское поселение Софийское, промзона ООО "ССТ".			
Изм.	Кол.	Лист	№ док.	Подпись	Дата	Производственно-складское здание № 4		Страна
						Р	3	Листов
ГИП	Гадский							
Архитектор	Егинц							
					План на отм. 0.000		ООО "ПроектТехноСтрой" г. Москва	