


Фрагмент плана на отм. 0.000

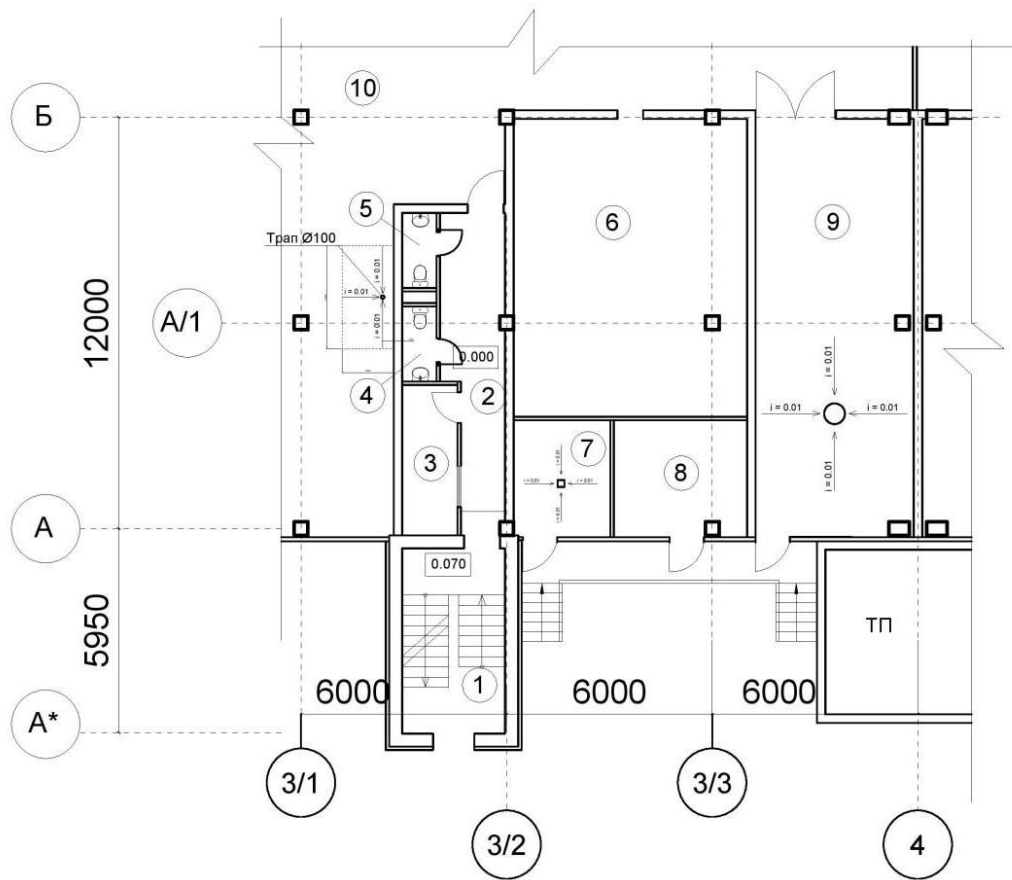

ЭКСПЛИКАЦИЯ ПОМЕЩЕНИЙ НА ОТМ. 0.000 секции №4

N пом.	Название помещения	Площадь в кв. м.	Примечан.
1	Лестница	16.20	на отм. 0.000
2	Коридор	15.02	—
3	Помещение охраны	7.07	—
4	Туалет	2.19	—
5	Туалет	2.19	—
6	Венткамера склада	59.02	—
7	Помещение пожарн. клапанов	9.62	—
8	Электрощитовая	13.26	—
9	Аккумуляторная	56.93	—
10	Помещение склада	8575.46	—

ЭКСПЛИКАЦИЯ ПОМЕЩЕНИЙ НА ОТМ. 0.000 секции №1

N пом.	Название помещения	Площадь в кв. м.	Примечан.
1	Лестница	16.20	на отм. 0.000
2	Коридор	15.02	—
3	Помещение охраны	7.07	—
4	Туалет	2.19	—
5	Туалет	2.19	—
6	Венткамера склада	59.02	—
7	Помещение пожарн. клапанов	9.62	—
8	Электрощитовая	13.26	—
9	Аккумуляторная	56.93	—
10	Помещение склада	8575.46	—

ЭКСПЛИКАЦИЯ ПОМЕЩЕНИЙ НА ОТМ. 0.000 секции №2

N пом.	Название помещения	Площадь в кв. м.	Примечан.
1	Лестница	16.20	на отм. 0.000
2	Коридор	15.02	—
3	Помещение охраны	7.07	—
4	Туалет	2.19	—
5	Туалет	2.19	—
6	Венткамера склада	59.02	—
7	Помещение пожарн. клапанов	9.62	—
8	Электрощитовая	13.26	—
9	Аккумуляторная	56.93	—
10	Помещение склада	8575.46	—

ЭКСПЛИКАЦИЯ ПОМЕЩЕНИЙ НА ОТМ. 0.000 секции №3


N пом.	Название помещения	Площадь в кв. м.	Примечан.
1	Лестница	16.20	на отм. 0.000
2	Коридор	15.02	—
3	Помещение охраны	7.07	—
4	Туалет	2.19	—
5	Туалет	2.19	—
6	Венткамера склада	59.02	—
7	Помещение пожарн. клапанов	9.62	—
8	Электрощитовая	13.26	—
9	Аккумуляторная	56.93	—
10	Помещение склада	8575.46	—

Примечание: Смотреть совместно с листом АР 3

				22 - 01 / 14		АР
				Заказчик: ООО "СовременныеСкладскиеТехнологии"		
				Производственно-складской комплекс		
				по адресу: Московская обл, Раменский район, сельское поселение Софьинское, промзона ООО "ССТ".		
Изм.	Кол.	Лист	№ док.	Подпись	Дата	
				Производственно-складское здание № 3.		Стадия
						Лист
						Листов
ГИП	Гадеев					Р
Архитектор	Егивец					
				Фрагмент 2 плана на отм. 0.000		ООО "Проект ТехноСтрой" г. Москва
				Экспликация помещений		

Крайняя секция №2а

Фрагмент плана на отм. 0.000

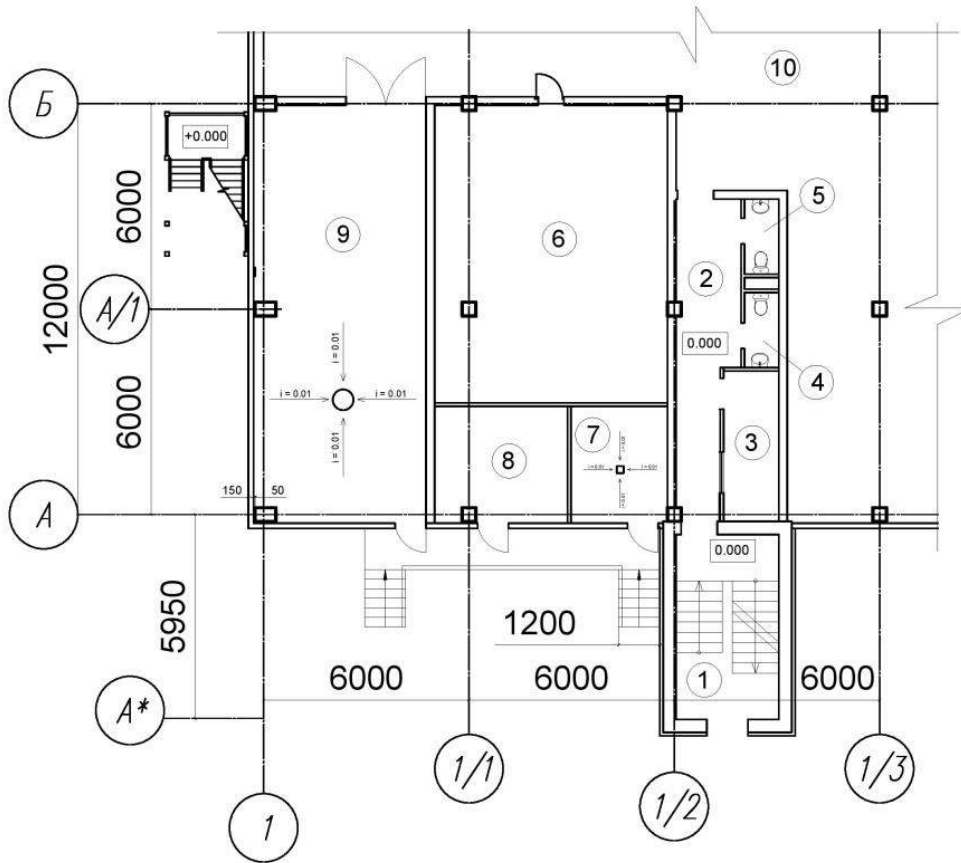

ЭКСПЛИКАЦИЯ ПОМЕЩЕНИЙ НА ОТМ. 0.000 секции №2а

N пом.	Название помещения	Площадь в кв.м.	Примечан.
1	Лестница	16.20	на отм.0.000
2	Коридор	15.02	—
3	Помещение охраны	7.07	—
4	Туалет	2.19	—
5	Туалет	2.19	—
6	Венткамера склада	59.02	—
7	Помещение пожарн. клапанов	9.62	—
8	Электрощитовая	13.26	—
9	Аккумуляторная	60.87	—
10	Помещение склада	8575.46	—

Примечание: Смотреть совместно с листами АР 2

						22 - 01 / 14			АР		
						Заказчик: ООО "Современные Складские Технологии"					
						Производственно-складской комплекс по адресу: Московская обл, Раменский район, сельское поселение Софьинское, промзона ООО "ССТ".					
Изм.	Кол.	Лист	№ док.	Подпись	Дата	Производственно-складское здание № 3.			Стадия	Лист	Листов
									Р		
ГИП	Гадецкий					Фрагмент 1 плана на отм. 0.000			ООО "Проект ТехноСтрой" г. Москва		
Архитектор	Елизанц					Экспликация помещений					