


# Фрагмент плана на отм. 0.000

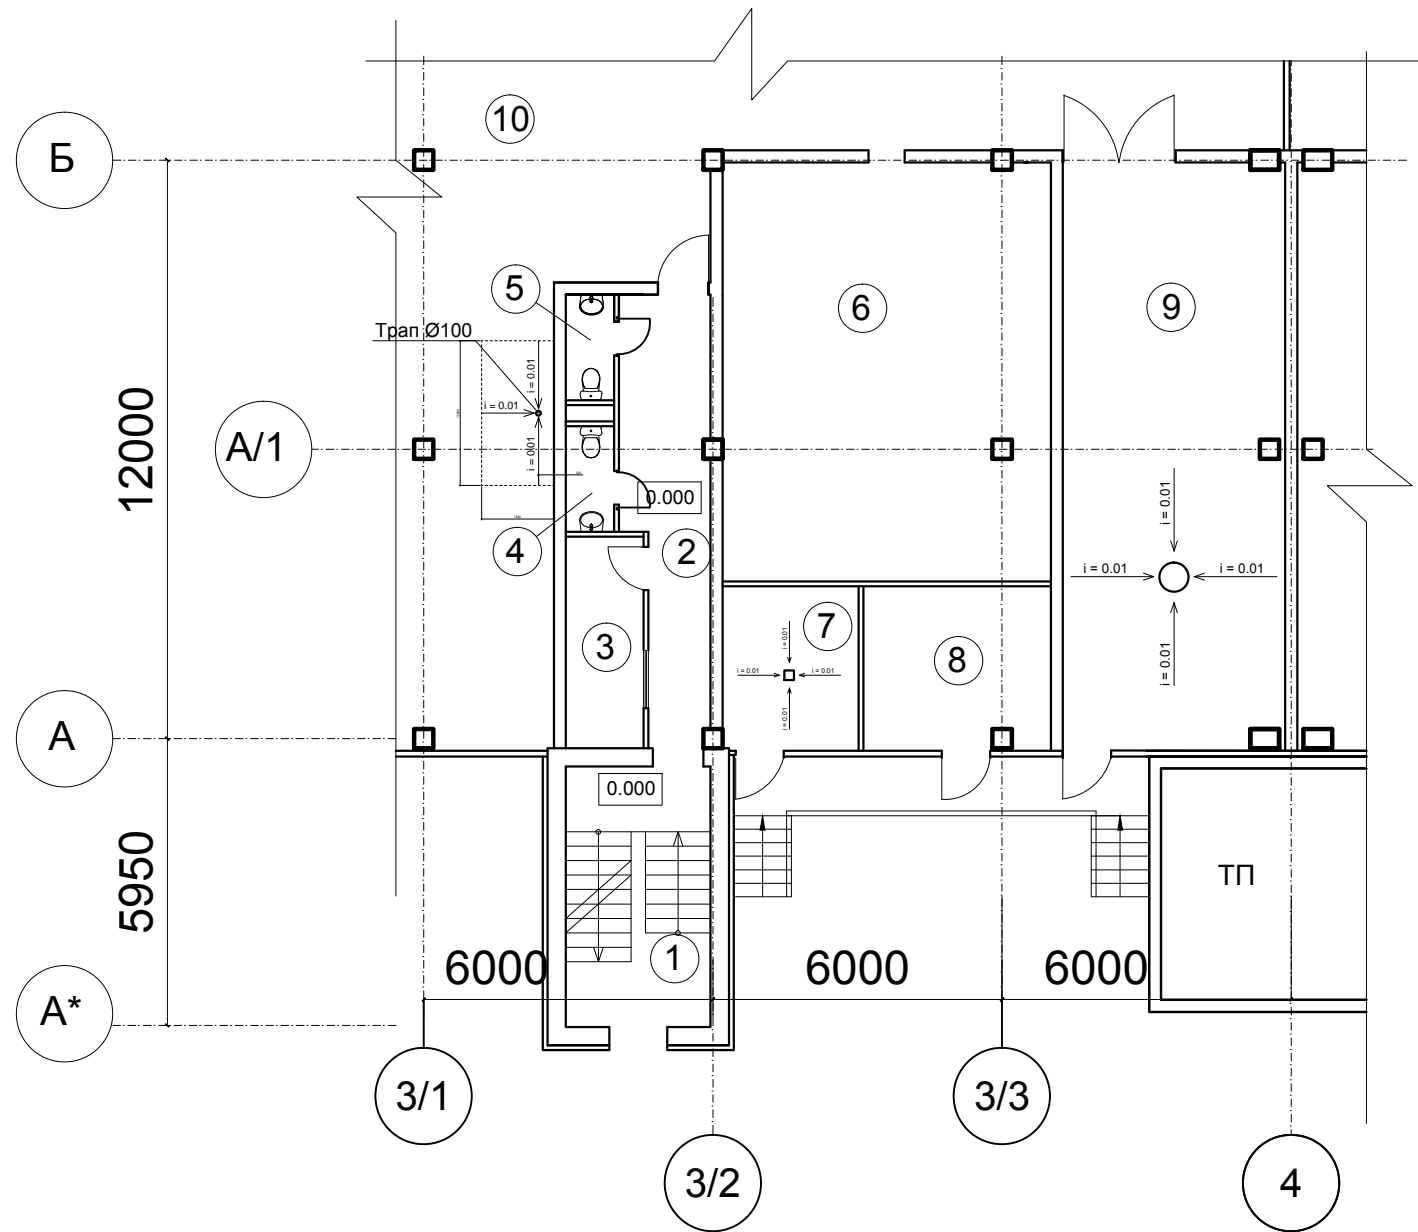

ЭКСПЛИКАЦИЯ ПОМЕЩЕНИЙ НА ОТМ. 0.000 секции №2а

| N пом. | Название помещения         | Площадь в кв.м. | Примечан.    |
|--------|----------------------------|-----------------|--------------|
| 1      | Лестница                   | 16.20           | на отм 0.000 |
| 2      | Коридор                    | 15.02           | —            |
| 3      | Помещение охраны           | 7.07            | —            |
| 4      | Туалет                     | 2.19            | —            |
| 5      | Туалет                     | 2.19            | —            |
| 6      | Венткамера склада          | 59.02           | —            |
| 7      | Помещение пожарн. клапанов | 9.62            | —            |
| 8      | Электрощитовая             | 13.26           | —            |
| 9      | Аккумуляторная             | 56.93           | —            |
| 10     | Помещение склада           | 11386.35        | —            |

ЭКСПЛИКАЦИЯ ПОМЕЩЕНИЙ НА ОТМ. 0.000 секции №1

| N пом. | Название помещения         | Площадь в кв.м. | Примечан.    |
|--------|----------------------------|-----------------|--------------|
| 1      | Лестница                   | 16.20           | на отм 0.000 |
| 2      | Коридор                    | 15.02           | —            |
| 3      | Помещение охраны           | 7.07            | —            |
| 4      | Туалет                     | 2.19            | —            |
| 5      | Туалет                     | 2.19            | —            |
| 6      | Венткамера склада          | 59.02           | —            |
| 7      | Помещение пожарн. клапанов | 9.62            | —            |
| 8      | Электрощитовая             | 13.26           | —            |
| 9      | Аккумуляторная             | 56.93           | —            |
| 10     | Помещение склада           | 8575.46         | —            |

ЭКСПЛИКАЦИЯ ПОМЕЩЕНИЙ НА ОТМ. 0.000 секции №2

| N пом. | Название помещения         | Площадь в кв.м. | Примечан.    |
|--------|----------------------------|-----------------|--------------|
| 1      | Лестница                   | 16.20           | на отм 0.000 |
| 2      | Коридор                    | 15.02           | —            |
| 3      | Помещение охраны           | 7.07            | —            |
| 4      | Туалет                     | 2.19            | —            |
| 5      | Туалет                     | 2.19            | —            |
| 6      | Венткамера склада          | 59.02           | —            |
| 7      | Помещение пожарн. клапанов | 9.62            | —            |
| 8      | Электрощитовая             | 13.26           | —            |
| 9      | Аккумуляторная             | 56.93           | —            |
| 10     | Помещение склада           | 8575.46         | —            |

ЭКСПЛИКАЦИЯ ПОМЕЩЕНИЙ НА ОТМ. 0.000 секции №3

| N пом. | Название помещения         | Площадь в кв.м. | Примечан.    |
|--------|----------------------------|-----------------|--------------|
| 1      | Лестница                   | 16.20           | на отм 0.000 |
| 2      | Коридор                    | 15.02           | —            |
| 3      | Помещение охраны           | 7.07            | —            |
| 4      | Туалет                     | 2.19            | —            |
| 5      | Туалет                     | 2.19            | —            |
| 6      | Венткамера склада          | 59.02           | —            |
| 7      | Помещение пожарн. клапанов | 9.62            | —            |
| 8      | Электрощитовая             | 13.26           | —            |
| 9      | Аккумуляторная             | 56.93           | —            |
| 10     | Помещение склада           | 11386.35        | —            |

Примечание: Смотреть совместно с листом АР 3

| Изм. | Кол. | Лист | № док. | Подпись | Дата | 22 - 01 / 14  |  |                                  | АР   |        |
|------|------|------|--------|---------|------|---|--|----------------------------------|------|--------|
|      |      |      |        |         |      | Заказчик: ООО "СовременныеСкладскиеТехнологии"  |  |                                  |      |        |
|      |      |      |        |         |      | Производственно-складской комплекс по адресу: Московская обл, Раменский район, сельское поселение Софьинское, промзона ООО "ССТ". |  |                                  |      |        |
|      |      |      |        |         |      | Производственно-складское здание № 4.   |  | Стадия                           | Лист | Листов |
|      |      |      |        |         |      | Р   |  |                                  |      |        |
|      |      |      |        |         |      | Фрагмент 2 плана на отм. 0.000 Экспликация помещений  |  | ООО "ПроектТехноСтрой" г. Москва |      |        |