


## Фрагмент плана на отм. +3.000

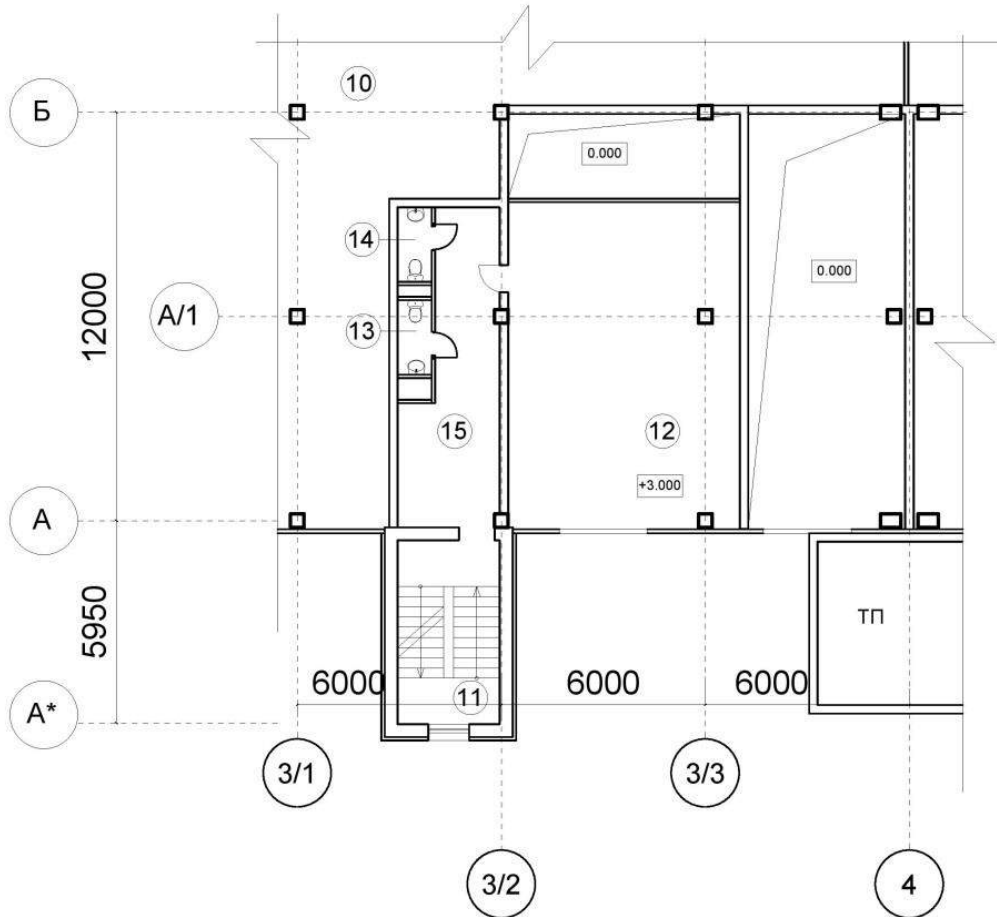

### ЭКСПЛИКАЦИЯ ПОМЕЩЕНИЙ НА ОТМ. +3.000 секции №1

N пом.	Название помещения	Площадь в кв. м.	Примечан.
11	Лестница	16.20	на отм. +3.000
12	Диспетчерская	56.76	—
13	Туалет	2.19	—
14	Туалет	2.19	—
15	Коридор	21.77	—

### ЭКСПЛИКАЦИЯ ПОМЕЩЕНИЙ НА ОТМ. +3.000 секции №2

N пом.	Название помещения	Площадь в кв. м.	Примечан.
11	Лестница	16.20	на отм. +3.000
12	Диспетчерская	56.76	—
13	Туалет	2.19	—
14	Туалет	2.19	—
15	Коридор	21.77	—

### ЭКСПЛИКАЦИЯ ПОМЕЩЕНИЙ НА ОТМ. +3.000 секции №3

N пом.	Название помещения	Площадь в кв. м.	Примечан.
11	Лестница	16.20	на отм. +3.000
12	Диспетчерская	56.76	—
13	Туалет	2.19	—
14	Туалет	2.19	—
15	Коридор	21.77	—

### ЭКСПЛИКАЦИЯ ПОМЕЩЕНИЙ НА ОТМ. +3.000 секции №4


N пом.	Название помещения	Площадь в кв. м.	Примечан.
11	Лестница	16.20	на отм. +3.000
12	Диспетчерская	56.76	—
13	Туалет	2.19	—
14	Туалет	2.19	—
15	Коридор	21.77	—

Примечание: Смотреть совместно с листом АР 3

Изм.	Коп.	Лист	№ док.	Подпись	Дата	22 - 01 / 14 АР		
						Заказчик: ООО "СовременныеСкладскиеТехнологии"		
						Производственно-складской комплекс по адресу: Московская обл, Раменский район, сельское поселение Софьинское, промзона ООО "ССТ".		
						Производственно-складское здание № 3.		
						Стадия	Лист	Листов
						Р		
						Фрагмент 2 плана на отм. +3.000 Экспликация помещений		
						ООО "ПроектТехноСтрой" г. Москва		

## Крайняя секция №2а

### Фрагмент плана на отм. +3.000

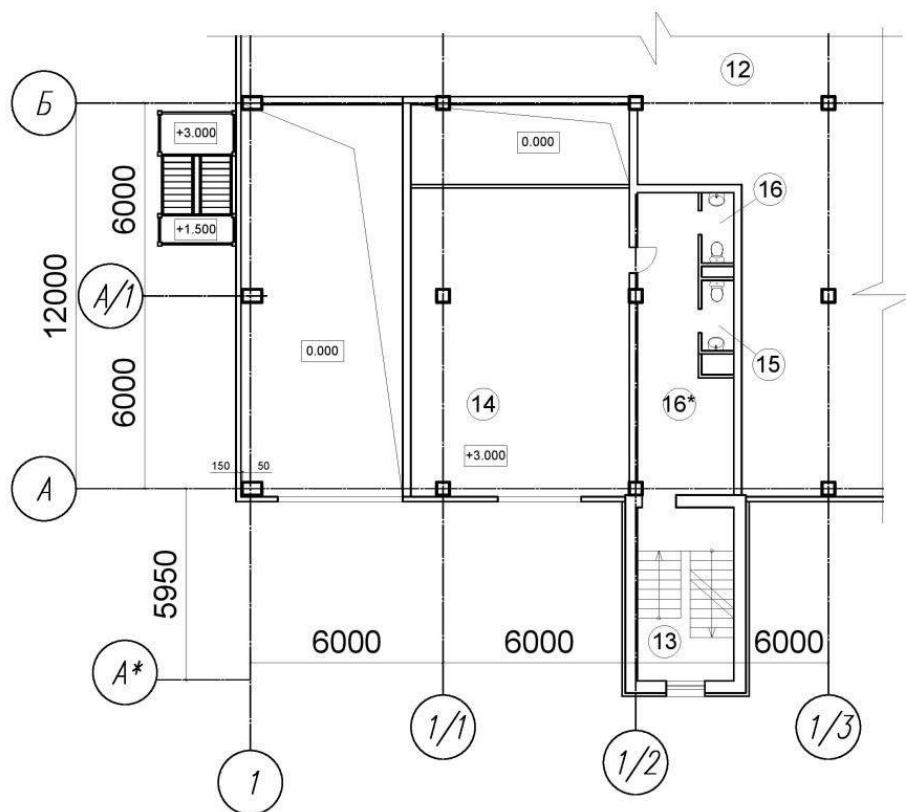

ЭКСПЛИКАЦИЯ ПОМЕЩЕНИЙ НА ОТМ. +3.000 секции №2а

N пом.	Название помещения	Площадь в кв.м.	Примечан.
11	Лестница	16.20	на отм.+3.000
12	Диспетчерская	56.76	—
13	Туалет	2.19	—
14	Туалет	2.19	—
15	Коридор	21.77	—

Примечание: Смотреть совместно с листами АР 2

Изм.	Кол.	Лист	№ док.	Подпись	Дата	22 - 01 / 14			АР
						Заказчик: ООО "СовременныеСкладскиеТехнологии"			
						Производственно-складской комплекс по адресу: Московская обл, Раменский район, сельское поселение Софьинское, промзона ООО "ССТ".			
						Производственно-складское здание № 3.	Стадия	Лист	Листов
						ГИП	Р		
						Архитектор			
						Фрагмент 1 плана на отм.+3.000	ООО "ПроектТехноСтрой" г. Москва		
						Экспликация помещений			