


# Фрагмент плана на отм. +3.000

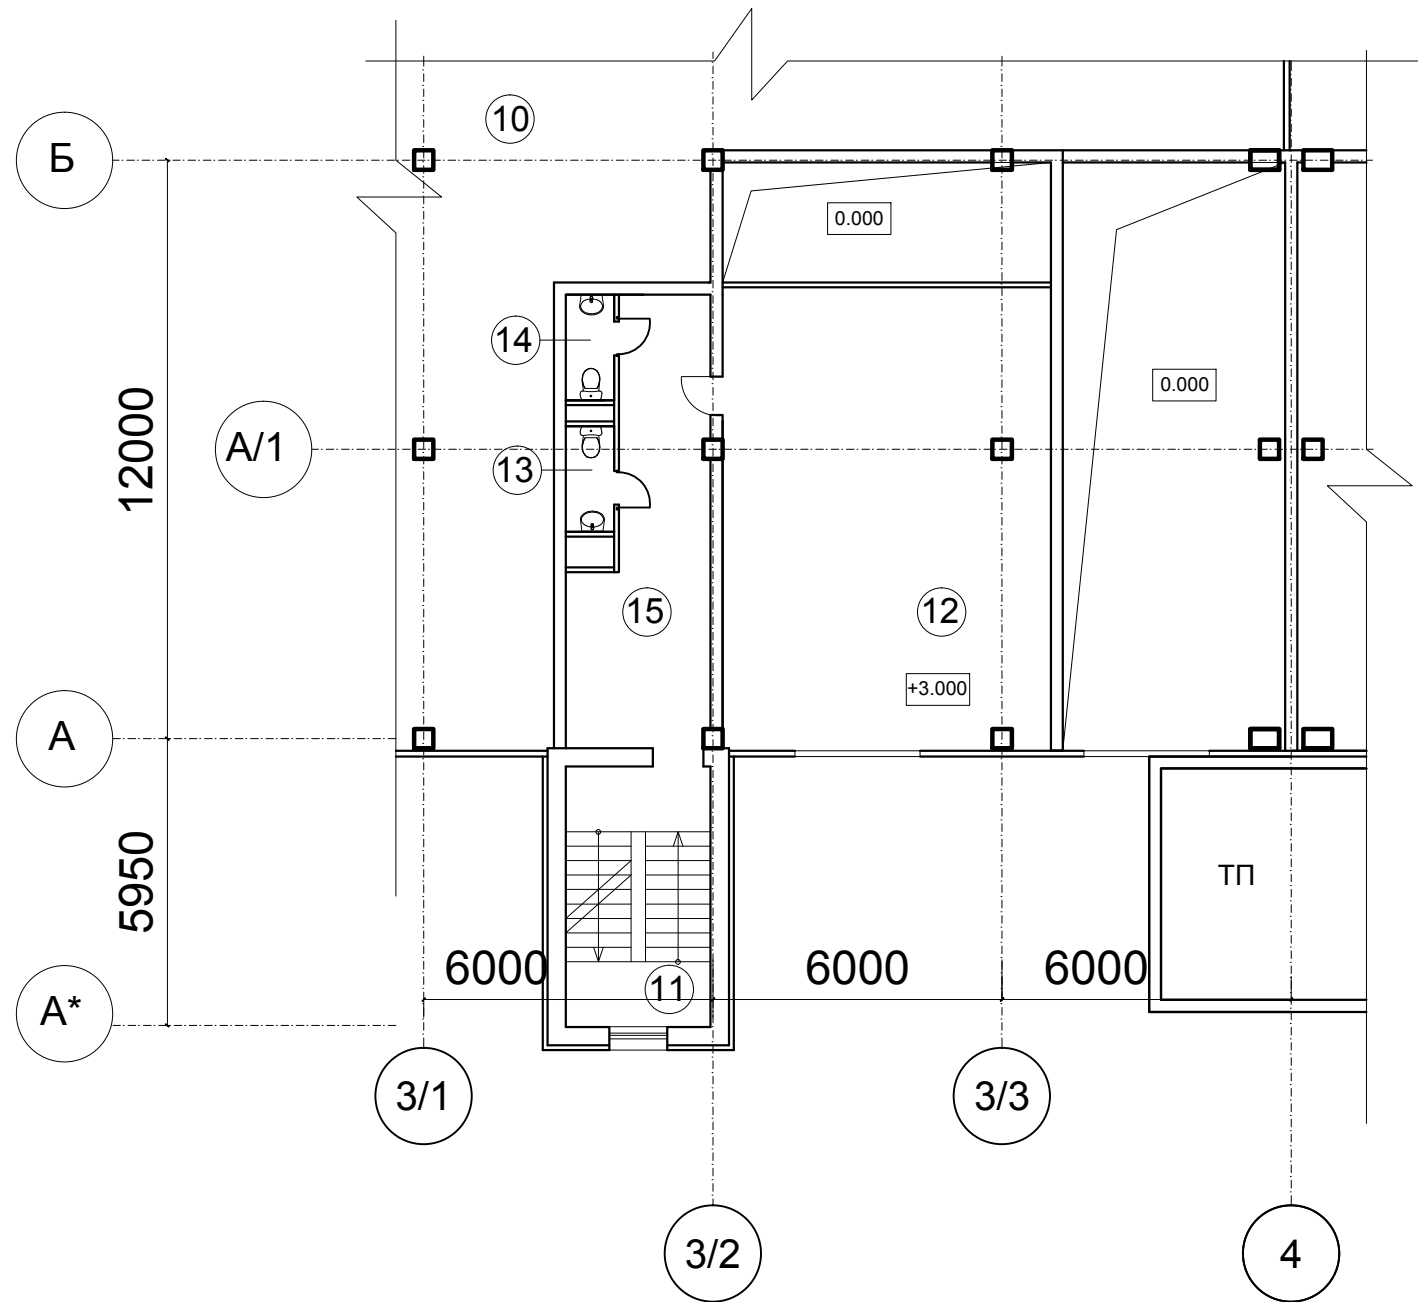

## ЭКСПЛИКАЦИЯ ПОМЕЩЕНИЙ НА ОТМ. +3.000 секции №1

N пом.	Название помещения	Площадь в кв.м.	Примечан.
11	Лестница	16.20	на отм +3.000
12	Диспетчерская	56.76	—
13	Туалет	2.19	—
14	Туалет	2.19	—
15	Коридор	21.77	—

## ЭКСПЛИКАЦИЯ ПОМЕЩЕНИЙ НА ОТМ. +3.000 секции №2

N пом.	Название помещения	Площадь в кв.м.	Примечан.
11	Лестница	16.20	на отм +3.000
12	Диспетчерская	56.76	—
13	Туалет	2.19	—
14	Туалет	2.19	—
15	Коридор	21.77	—

## ЭКСПЛИКАЦИЯ ПОМЕЩЕНИЙ НА ОТМ. +3.000 секции №3

N пом.	Название помещения	Площадь в кв.м.	Примечан.
11	Лестница	16.20	на отм +3.000
12	Диспетчерская	56.76	—
13	Туалет	2.19	—
14	Туалет	2.19	—
15	Коридор	21.77	—

## ЭКСПЛИКАЦИЯ ПОМЕЩЕНИЙ НА ОТМ. +3.000 секции №2а

N пом.	Название помещения	Площадь в кв.м.	Примечан.
11	Лестница	16.20	на отм +3.000
12	Диспетчерская	56.76	—
13	Туалет	2.19	—
14	Туалет	2.19	—
15	Коридор	21.77	—

Примечание: Смотреть совместно с листом АР 3

						22 - 01 / 14			АР	
						Заказчик: ООО "СовременныеСкладскиеТехнологии"				
						Производственно-складской комплекс по адресу: Московская обл, Раменский район, сельское поселение Софьинское, промзона ООО "ССТ".				
Изм.	Кол.	Лист	№ док.	Подпись	Дата	Производственно-складское здание № 4.		Стадия	Лист	Листов
								Р		
ГИП	Гадецкий					Фрагмент 2 плана на отм.+3.000		ООО "ПроектТехноСтрой"		
Архитектор	Егиянц					Экспликация помещений		г. Москва		