


## Фрагмент плана на отм. +6.000

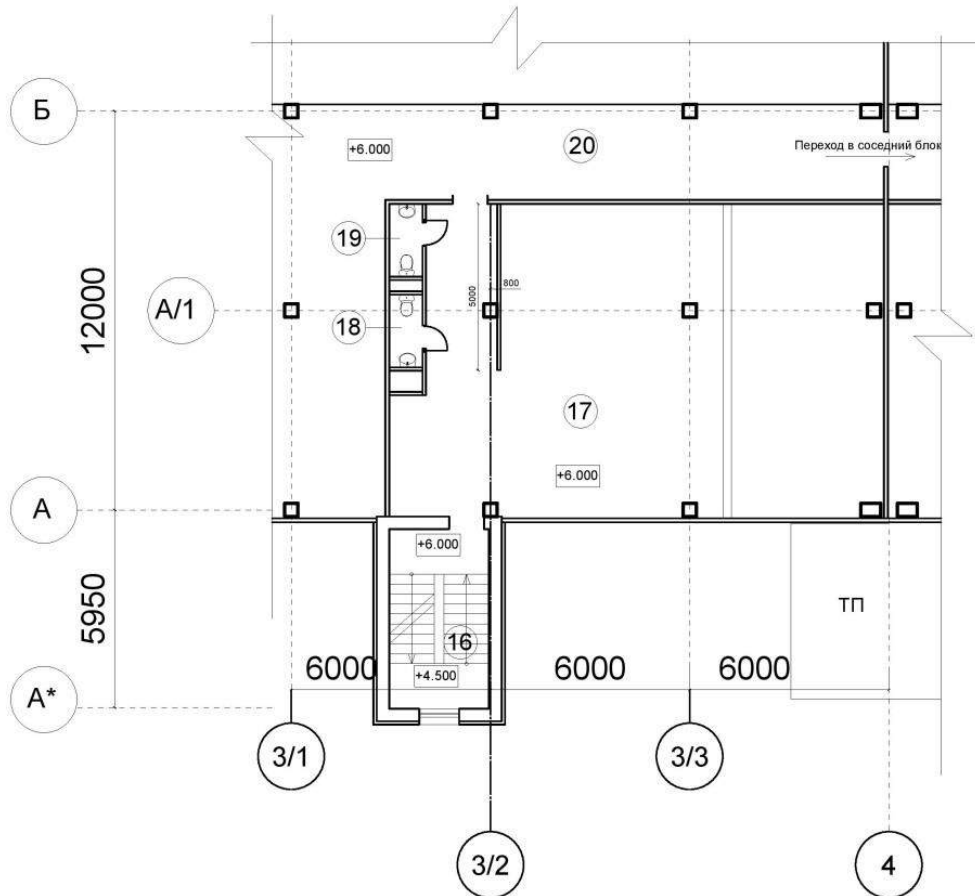

### ЭКСПЛИКАЦИЯ ПОМЕЩЕНИЙ НА ОТМ. +6.000 секции №1

N пом.	Название помещения	Площадь в кв. м.	Примечан.
16	Лестница	16.20	на отм. +6.000
17	Офисное помещение	133.00	—
18	Туалет	2.19	—
19	Туалет	2.19	—
20	Антресоль	754.89	—

### ЭКСПЛИКАЦИЯ ПОМЕЩЕНИЙ НА ОТМ. +6.000 секции №2

N пом.	Название помещения	Площадь в кв. м.	Примечан.
16	Лестница	16.20	на отм. +6.000
17	Офисное помещение	133.00	—
18	Туалет	2.19	—
19	Туалет	2.19	—
20	Антресоль	754.89	—

### ЭКСПЛИКАЦИЯ ПОМЕЩЕНИЙ НА ОТМ. +6.000 секции №3

N пом.	Название помещения	Площадь в кв. м.	Примечан.
16	Лестница	16.20	на отм. +6.000
17	Офисное помещение	133.00	—
18	Туалет	2.19	—
19	Туалет	2.19	—
20	Антресоль	754.89	—

### ЭКСПЛИКАЦИЯ ПОМЕЩЕНИЙ НА ОТМ. +6.000 секции №4


N пом.	Название помещения	Площадь в кв. м.	Примечан.
16	Лестница	16.20	на отм. +6.000
17	Офисное помещение	133.00	—
18	Туалет	2.19	—
19	Туалет	2.19	—
20	Антресоль	754.89	—

Примечание: Смотреть совместно с листом АР 2

Изм.	Кол.	Лист	№ док.	Подпись	Дата	22 - 01 / 14 Заказчик: ООО "СовременныеСкладскиеТехнологии"			АР
Производственно-складской комплекс по адресу: Московская обл. Раменский район, сельское поселение Софийское, промзона ООО "ССТ".						Страница	Лист	Листов	
						Р			
Производственно-складское здание № 3.						ООО "ПроектТехноСтрой" г. Москва			
Фрагмент 2 плана на отм. +6.000 Экспликация помещений									

## Крайняя секция №2а

### Фрагмент плана на отм. +6.000

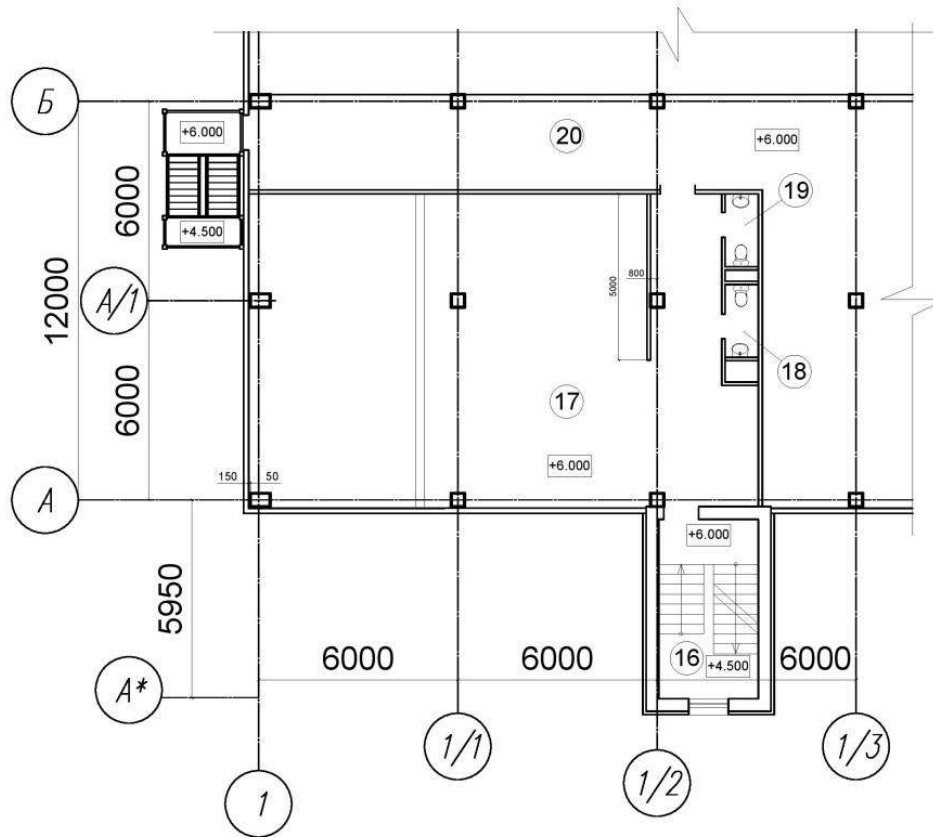

ЭКСПЛИКАЦИЯ ПОМЕЩЕНИЙ НА ОТМ. +6.000 секции №2а

N пом.	Название помещения	Площадь в кв.м.	Примечан.
16	Лестница	16.20	на отм. +6.000
17	Офисное помещение	133.00	—
18	Туалет	2.19	—
19	Туалет	2.19	—
20	Антресоль	754.89	—

Примечание: Смотреть совместно с листами АР 2

					22 - 01 / 14			АР		
					Заказчик: ООО "СовременныеСкладскиеТехнологии"					
					Производственно-складской комплекс по адресу: Московская обл. Раменский район, сельское поселение Софьинское, промзона ООО "ССТ".					
Изм.	Кол.	Лист	№ док.	Подпись	Дата	Производственно-складское здание № 3.		Стадия	Лист	Листов
								Р		
ГИП	Гадейцев					Фрагмент 1 плана на отм. +6.000 Экспликация помещений		ООО "ПроектТехноСтрой" г. Москва		
Архитектор	Егиянц									