


# Фрагмент плана на отм. +6.000

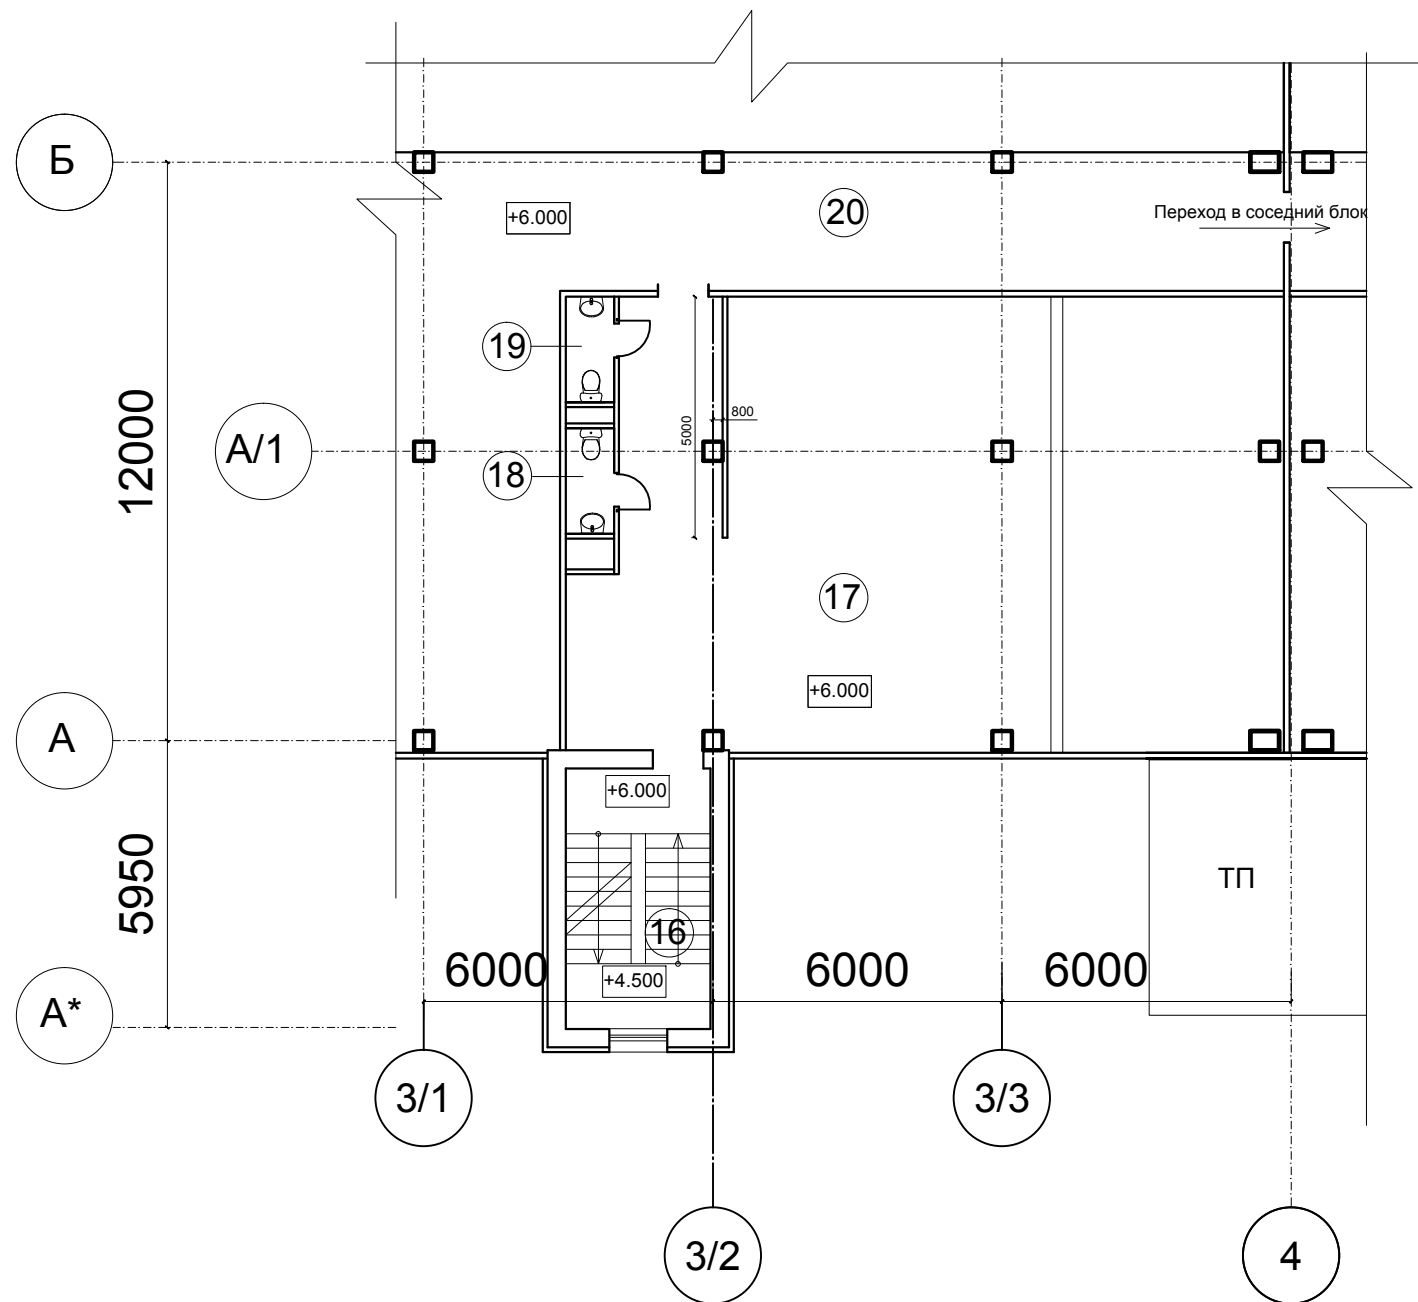

## ЭКСПЛИКАЦИЯ ПОМЕЩЕНИЙ НА ОТМ. +6.000 секции №1

N пом.	Название помещения	Площадь в кв.м.	Примечан.
16	Лестница	16.20	на отм. +6.000
17	Офисное помещение	133.00	—
18	Туалет	2.19	—
19	Туалет	2.19	—
20	Антресоль	754.89	—

## ЭКСПЛИКАЦИЯ ПОМЕЩЕНИЙ НА ОТМ. +6.000 секции №2

N пом.	Название помещения	Площадь в кв.м.	Примечан.
16	Лестница	16.20	на отм. +6.000
17	Офисное помещение	133.00	—
18	Туалет	2.19	—
19	Туалет	2.19	—
20	Антресоль	754.89	—

## ЭКСПЛИКАЦИЯ ПОМЕЩЕНИЙ НА ОТМ. +6.000 секции №3

N пом.	Название помещения	Площадь в кв.м.	Примечан.
16	Лестница	16.20	на отм. +6.000
17	Офисное помещение	133.00	—
18	Туалет	2.19	—
19	Туалет	2.19	—
20	Антресоль	1053.67	—

## ЭКСПЛИКАЦИЯ ПОМЕЩЕНИЙ НА ОТМ. +6.000 секции №2а

N пом.	Название помещения	Площадь в кв.м.	Примечан.
16	Лестница	16.20	на отм. +6.000
17	Офисное помещение	133.00	—
18	Туалет	2.19	—
19	Туалет	2.19	—
20	Антресоль	1053.67	—

Примечание: Смотреть совместно с листом АР 3

Изм.	Кол.	Лист	№ док.	Подпись	Дата	22 - 01 / 14			АР		
						Заказчик: ООО "СовременныеСкладскиеТехнологии"					
						Производственно-складской комплекс по адресу: Московская обл, Раменский район, сельское поселение Софьинское, промзона ООО "ССТ".					
						Производственно-складское здание № 4.			Стадия	Лист	Листов
									Р		
						Фрагмент 2 плана на отм.+6.000			ООО "ПроектТехноСтрой" г. Москва		
						Экспликация помещений					