


# Фрагмент плана на отм. +9.000

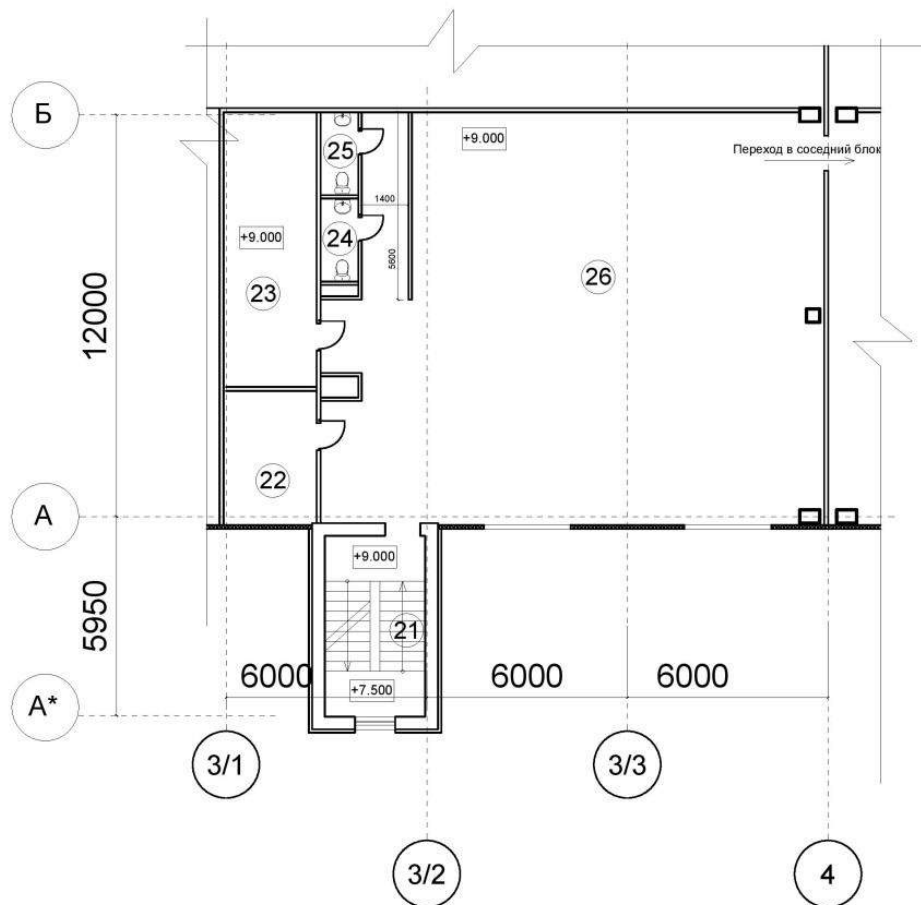

ЭКСПЛИКАЦИЯ ПОМЕЩЕНИЙ НА ОТМ. +9.000 секции №1

N пом.	Название помещения	Площадь в кв.м.	Примечан.
21	Лестница	16,20	на отм.+9.000
22	Службное помещение	15,01	—
23	Службное помещение	18,94	—
24	Туалет	2,80	—
25	Туалет	2,80	—
26	Офисное помещение	182,20	—

ЭКСПЛИКАЦИЯ ПОМЕЩЕНИЙ НА ОТМ. +9.000 секции №2

N пом.	Название помещения	Площадь в кв.м.	Примечан.
21	Лестница	16,20	на отм.+9.000
22	Службное помещение	15,01	—
23	Службное помещение	18,94	—
24	Туалет	2,80	—
25	Туалет	2,80	—
26	Офисное помещение	182,20	—

ЭКСПЛИКАЦИЯ ПОМЕЩЕНИЙ НА ОТМ. +9.000 секции №3

N пом.	Название помещения	Площадь в кв.м.	Примечан.
21	Лестница	16,20	на отм.+9.000
22	Службное помещение	15,01	—
23	Службное помещение	18,94	—
24	Туалет	2,80	—
25	Туалет	2,80	—
26	Офисное помещение	182,20	—

ЭКСПЛИКАЦИЯ ПОМЕЩЕНИЙ НА ОТМ. +9.000 секции №4


N пом.	Название помещения	Площадь в кв.м.	Примечан.
21	Лестница	16,20	на отм.+9.000
22	Службное помещение	15,01	—
23	Службное помещение	18,94	—
24	Туалет	2,80	—
25	Туалет	2,80	—
26	Офисное помещение	182,20	—

Примечание: Смотреть совместно с листом АР 2

					22 - 01 / 14			АР		
					Заказчик: ООО "СовременныеСкладскиеТехнологии"					
					Производственно-складской комплекс по адресу: Московская обл, Раменский район, сельское поселение Софийское, промзона ООО "ССТ",					
Изм.	Коп.	Лист	№ док.	Подпись	Дата	Производственно-складское здание № 3.		Стадия	Лист	Листов
ГИП	Гадещий					Фрагмент 2 плана на отм.+9.000		Р		
Архитектор	Егинц					Экспликация помещений		ООО "ПроектТехноСтрой" г. Москва		

## Крайняя секция №2а

### Фрагмент плана на отм. +9.000

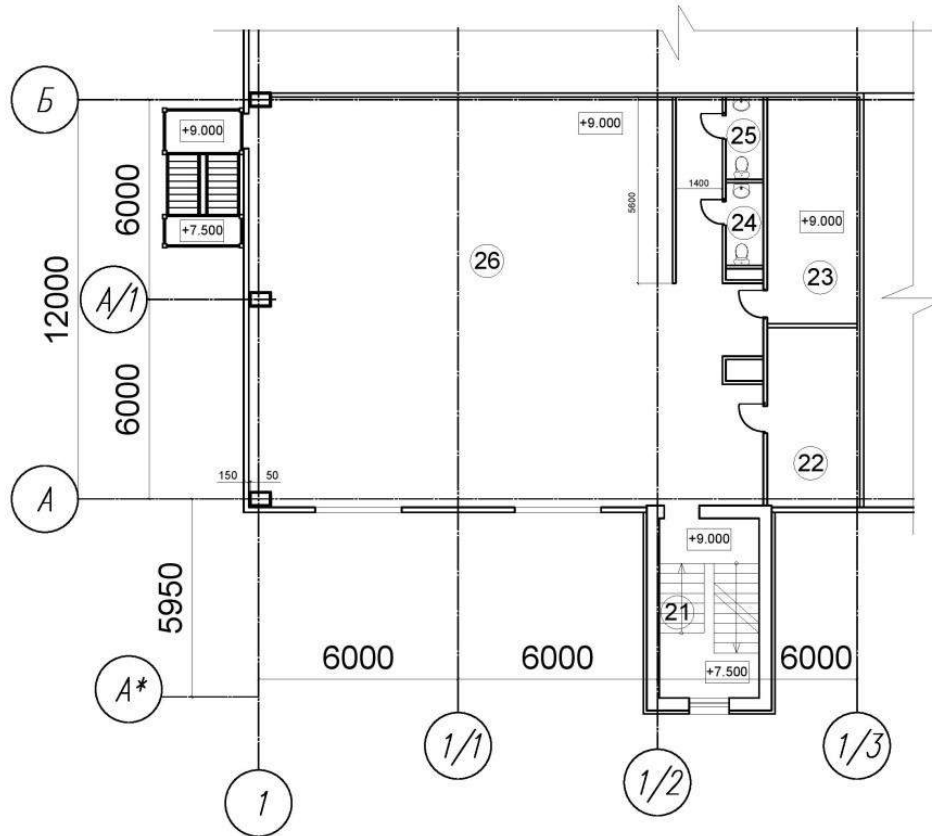

ЭКСПЛИКАЦИЯ ПОМЕЩЕНИЙ НА ОТМ. +9.000 секции №2а

№ пом.	Название помещения	Площадь в кв.м.	Примечания
21	Лестница	16,20	→ отч. +0,000
22	Службное помещение	15,01	—
23	Службное помещение	18,94	—
24	Туалет	2,80	—
25	Туалет	2,80	—
26	Офисное помещение	182,20	—

Примечание: Смотреть совместно с листами АР 2

					22 - 01 / 14			АР		
					Заказчик: ООО "СовременныеСкладскиеТехнологии"					
					Производственно-складской комплекс по адресу: Московская обл. Раменский район, сельское поселение Софьинское, промзона ООО "ССТ".					
Изм.	Кол.	Лист	№ док.	Подпись	Дата	Производственно-складское здание № 3.		Стадия	Лист	Листов
								Р		
ГИП		Гадельцин				Фрагмент 1 плана на отм.+9.000		ООО "ПроектТехноСтрой" г. Москва		
Архитектор		Егинцев				Экспликация помещений				