


Фрагмент плана на отм. +9.000

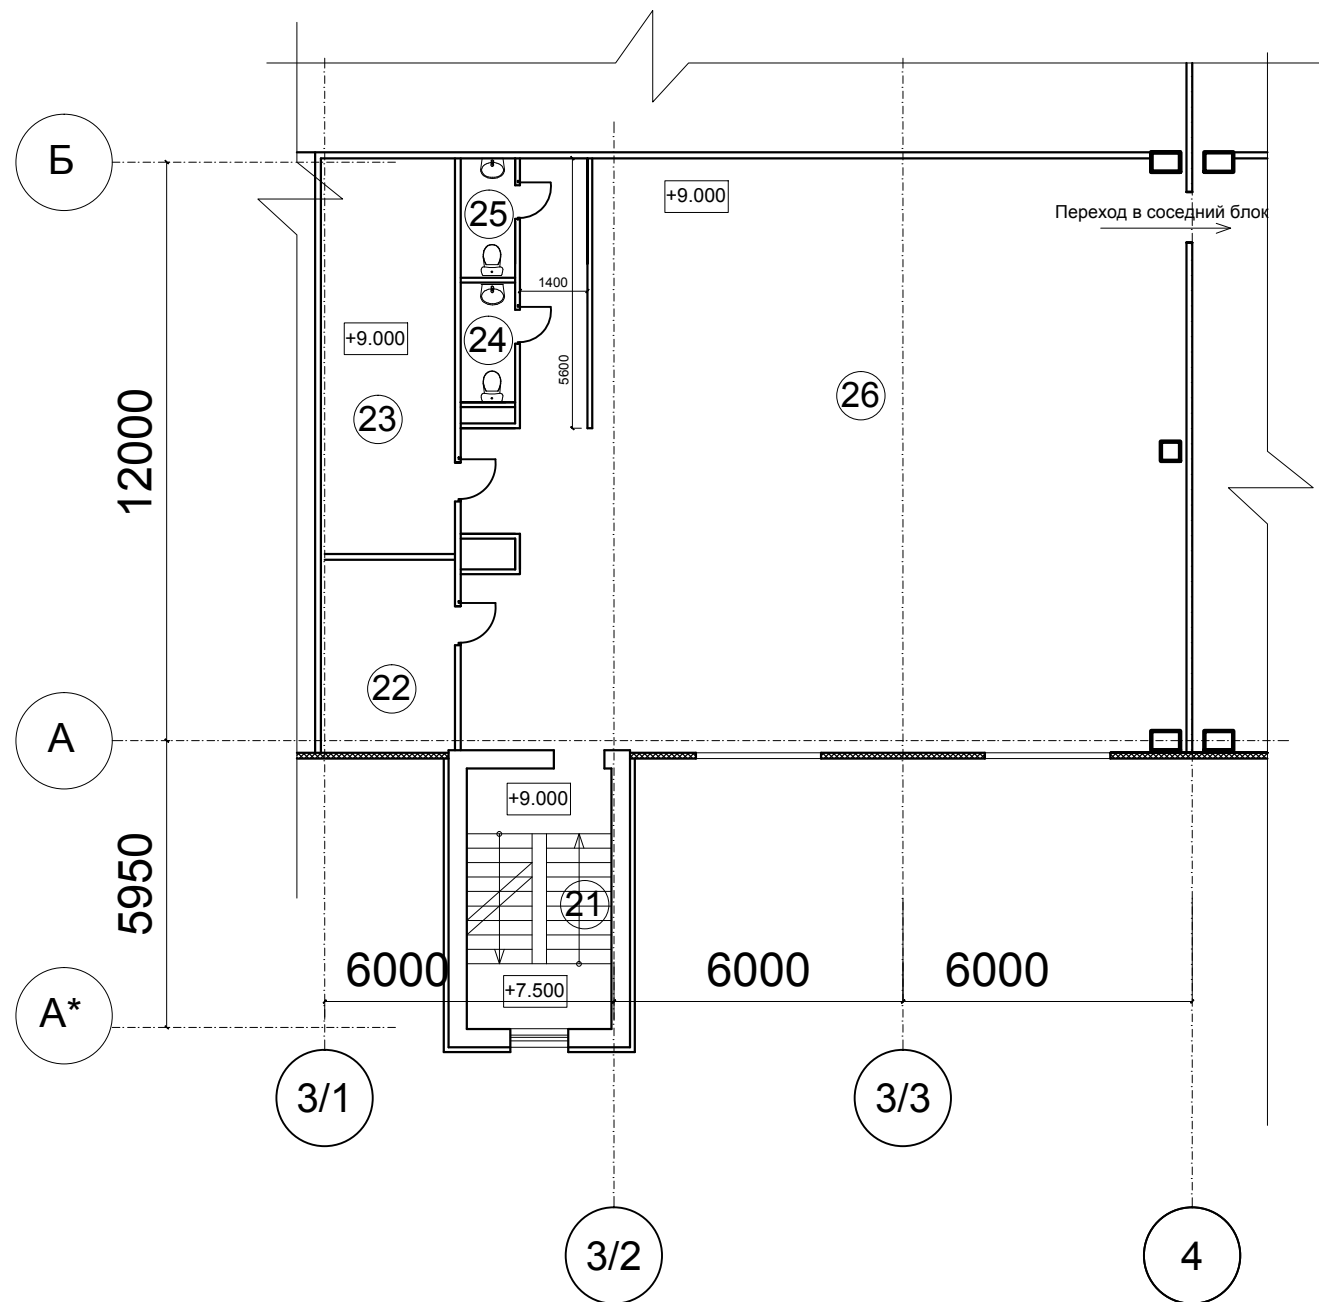

ЭКСПЛИКАЦИЯ ПОМЕЩЕНИЙ НА ОТМ. +9.000 секции №1

N пом.	Название помещения	Площадь в кв.м.	Примечан.
21	Лестница	16.20	на отм. +9.000
22	Службное помещение	15.01	—
23	Службное помещение	18.94	—
24	Туалет	2.80	—
25	Туалет	2.80	—
26	Офисное помещение	182.20	—

ЭКСПЛИКАЦИЯ ПОМЕЩЕНИЙ НА ОТМ. +9.000 секции №2

N пом.	Название помещения	Площадь в кв.м.	Примечан.
21	Лестница	16.20	на отм. +9.000
22	Службное помещение	15.01	—
23	Службное помещение	18.94	—
24	Туалет	2.80	—
25	Туалет	2.80	—
26	Офисное помещение	182.20	—

ЭКСПЛИКАЦИЯ ПОМЕЩЕНИЙ НА ОТМ. +9.000 секции №3

N пом.	Название помещения	Площадь в кв.м.	Примечан.
21	Лестница	16.20	на отм. +9.000
22	Службное помещение	15.01	—
23	Службное помещение	18.94	—
24	Туалет	2.80	—
25	Туалет	2.80	—
26	Офисное помещение	182.20	—

ЭКСПЛИКАЦИЯ ПОМЕЩЕНИЙ НА ОТМ. +9.000 секции №2а

N пом.	Название помещения	Площадь в кв.м.	Примечан.
21	Лестница	16.20	на отм. +9.000
22	Службное помещение	15.01	—
23	Службное помещение	18.94	—
24	Туалет	2.80	—
25	Туалет	2.80	—
26	Офисное помещение	182.20	—

Примечание: Смотреть совместно с листом АР 3

						22 - 01 / 14			АР	
						Заказчик: ООО "СовременныеСкладскиеТехнологии"				
						Производственно-складской комплекс по адресу: Московская обл, Раменский район, сельское поселение Софьинское, промзона ООО "ССТ".				
Изм.	Кол.	Лист	№ док.	Подпись	Дата	Производственно-складское здание № 4.		Стадия	Лист	Листов
								Р		
ГИП		Гадецкий				Фрагмент 2 плана на отм. +9.000		ООО "ПроектТехноСтрой" г. Москва		
Архитектор		Егиянц				Экспликация помещений				