


Фрагмент плана на отм. +12.000

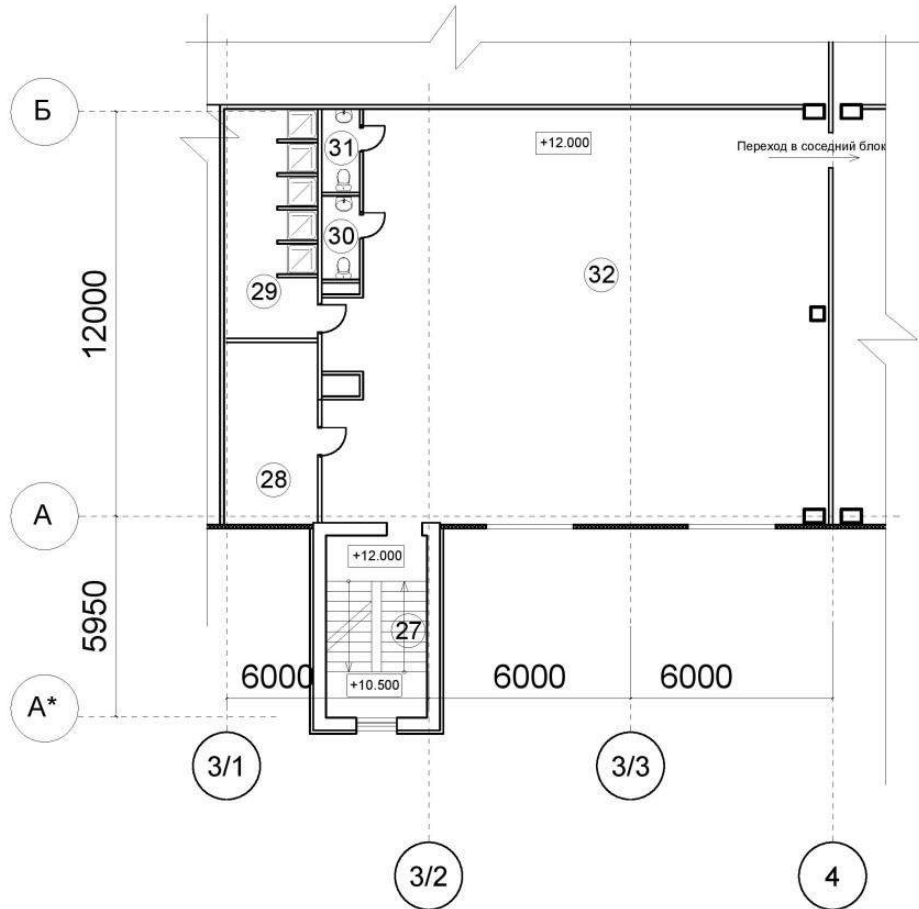

ЭКСПЛИКАЦИЯ ПОМЕЩЕНИЙ НА ОТМ. +12.000 секции №1

N пом.	Название помещения	Площадь в кв. м.	Примечан.
27	Лестница	16.20	на отм. +12.000
28	Венткамера	15.01	—
29	Душевая	18.34	—
30	Туалет	2.80	—
31	Туалет	2.80	—
32	Раздевалка	182.70	—

ЭКСПЛИКАЦИЯ ПОМЕЩЕНИЙ НА ОТМ. +12.000 секции №2

N пом.	Название помещения	Площадь в кв. м.	Примечан.
27	Лестница	16.20	на отм. +12.000
28	Венткамера	15.01	—
29	Душевая	18.34	—
30	Туалет	2.80	—
31	Туалет	2.80	—
32	Раздевалка	182.70	—

ЭКСПЛИКАЦИЯ ПОМЕЩЕНИЙ НА ОТМ. +12.000 секции №3

N пом.	Название помещения	Площадь в кв. м.	Примечан.
27	Лестница	16.20	на отм. +12.000
28	Венткамера	15.01	—
29	Душевая	18.34	—
30	Туалет	2.80	—
31	Туалет	2.80	—
32	Раздевалка	182.70	—

ЭКСПЛИКАЦИЯ ПОМЕЩЕНИЙ НА ОТМ. +12.000 секции №4


N пом.	Название помещения	Площадь в кв. м.	Примечан.
27	Лестница	16.20	на отм. +12.000
28	Венткамера	15.01	—
29	Душевая	18.34	—
30	Туалет	2.80	—
31	Туалет	2.80	—
32	Раздевалка	182.70	—

Примечание: Смотреть совместно с листом АР 2

						22 - 01 / 14		АР		
						Заказчик: ООО "СовременныеСкладскиеТехнологии"				
						Производственно-складской комплекс по адресу: Московская обл, Раменский район, сельское поселение Софийское, промзона ООО "ССТ".				
Изм.	Коп.	Лист	№ док.	Подпись	Дата	Производственно-складское здание № 3.		Стадия	Лист	Листов
								Р		
ГИП Гадецкий						Фрагмент 2 плана на отм.+12.000		ООО "ПроектТехноСтрой" г. Москва		
Архитектор Егиянц						Экспликация помещений				

Крайняя секция №2а

Фрагмент плана на отм. +12.000

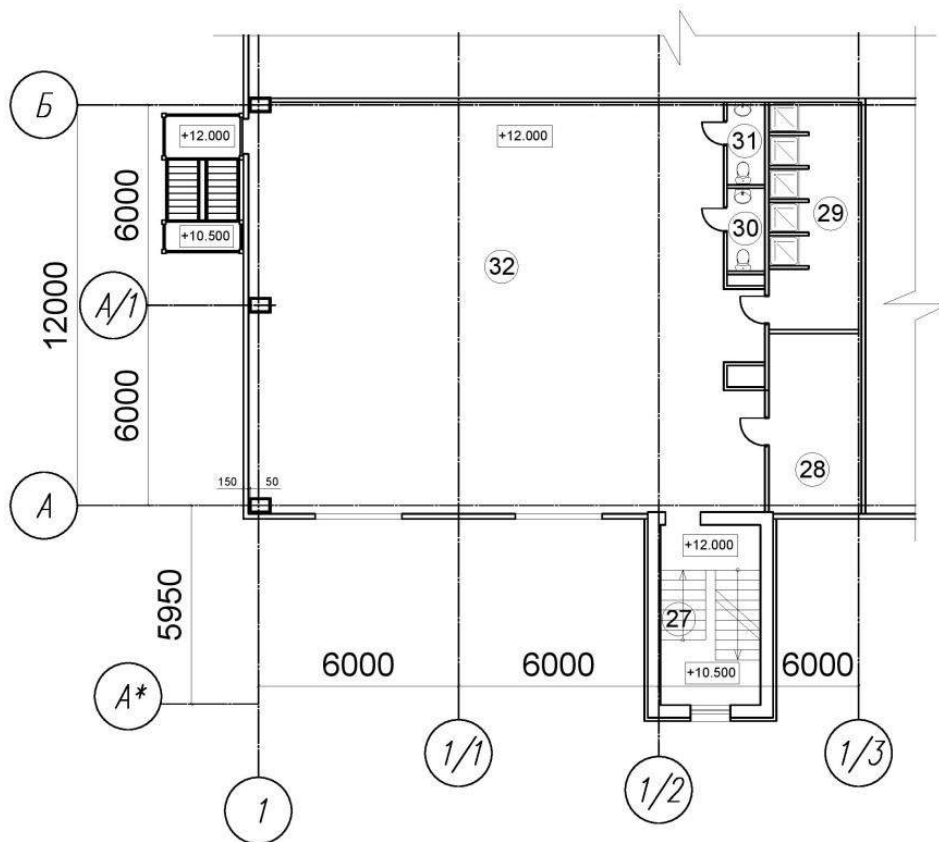

ЭКСПЛИКАЦИЯ ПОМЕЩЕНИЙ НА ОТМ. +12.000 секции №2а

№ пом.	Название помещения	Площадь в кв.м.	Примеч.
27	Лестница	16.20	на отм. +12.000
28	Венткамера	15.01	—
29	Душевая	18.34	—
30	Туалет	2.80	—
31	Туалет	2.80	—
32	Раздевалка	182.70	—

Примечание: Смотреть совместно с листами АР 2

					22 - 01 / 14			АР	
					Заказчик: ООО "СовременныеСкладскиеТехнологии"				
					Производственно-складской комплекс по адресу: Московская обл, Раменский район, сельское поселение Софьинское, промзона ООО "ССТ".				
Изм.	Кол.	Лист	№ док.	Подпись	Дата	Производственно-складское здание № 3.	Стадия	Лист	Листов
							Р		
ГИП		Гадецкий				Фрагмент 1 плана на отм. +12.000 Экспликация помещений	ООО "ПроектТехноСтрой" г. Москва		
Архитектор		Епняц							