


Фрагмент плана на отм. +12.000

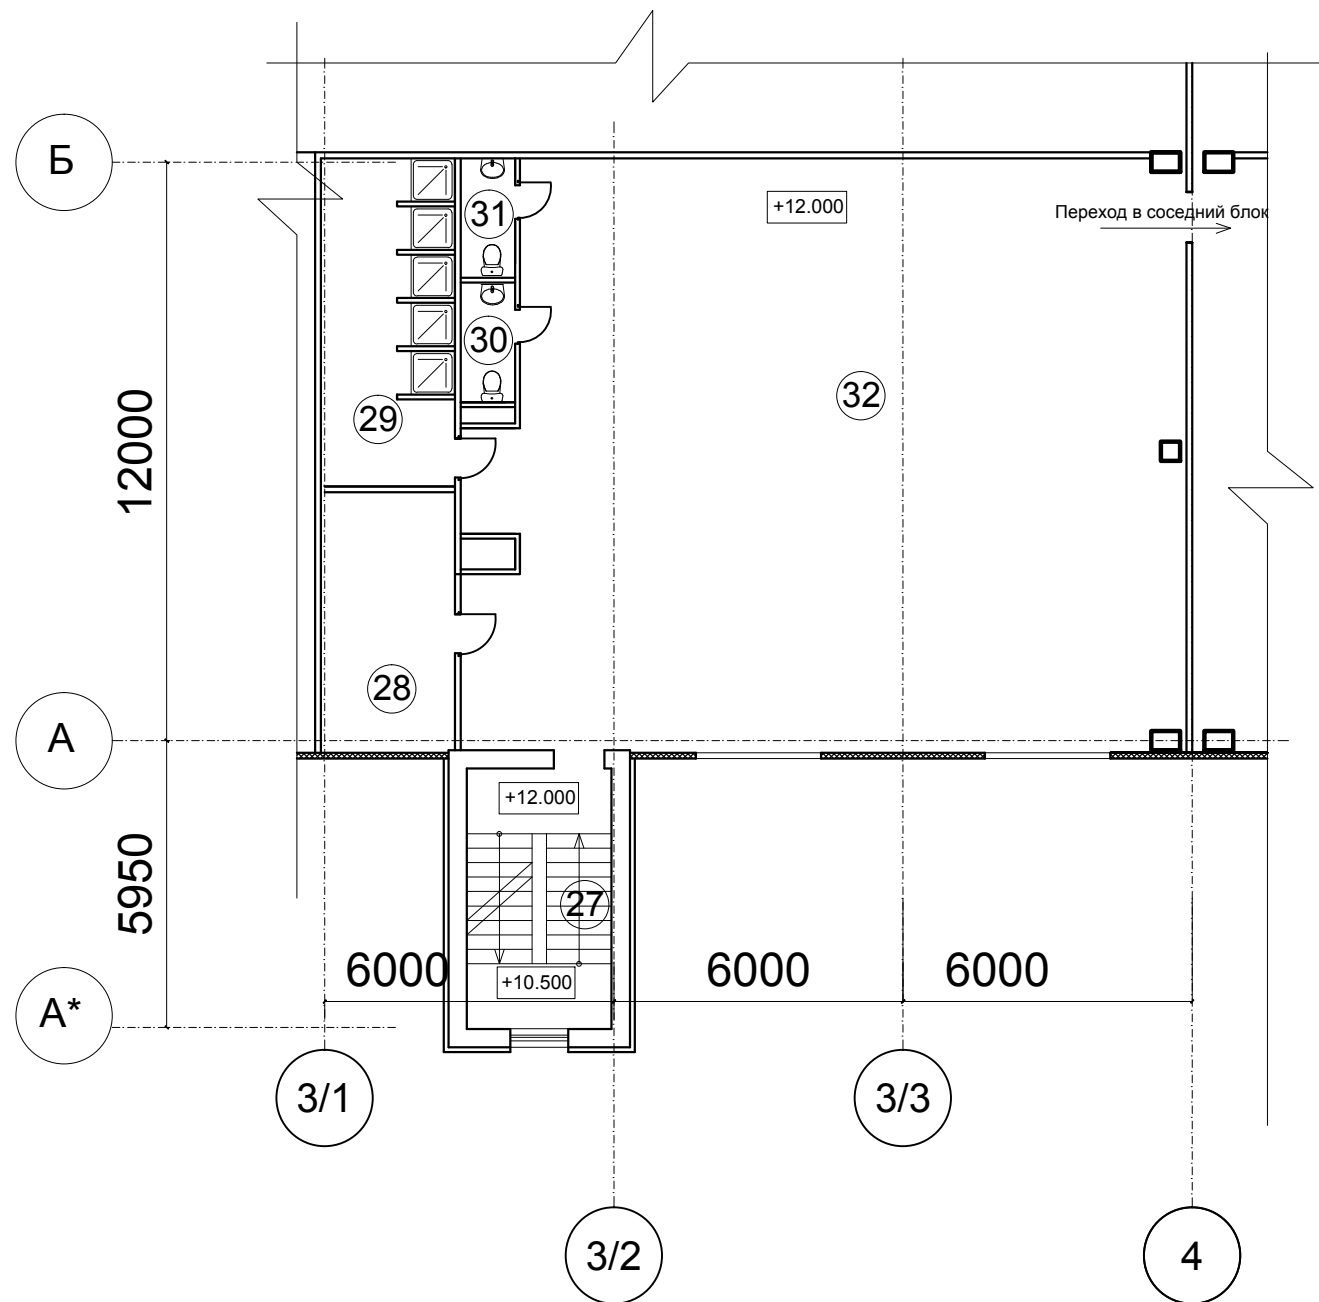

ЭКСПЛИКАЦИЯ ПОМЕЩЕНИЙ НА ОТМ. +12.000 секции №1

| N пом. | Название помещения | Площадь в кв.м. | Примечан. |
|--------|--------------------|-----------------|-----------------|
| 27 | Лестница | 16.20 | на отм. +12.000 |
| 28 | Венткамера | 15.01 | — |
| 29 | Душевая | 18.34 | — |
| 30 | Туалет | 2.80 | — |
| 31 | Туалет | 2.80 | — |
| 32 | Раздевалка | 182.70 | — |

ЭКСПЛИКАЦИЯ ПОМЕЩЕНИЙ НА ОТМ. +12.000 секции №2

| N пом. | Название помещения | Площадь в кв.м. | Примечан. |
|--------|--------------------|-----------------|-----------------|
| 27 | Лестница | 16.20 | на отм. +12.000 |
| 28 | Венткамера | 15.01 | — |
| 29 | Душевая | 18.34 | — |
| 30 | Туалет | 2.80 | — |
| 31 | Туалет | 2.80 | — |
| 32 | Раздевалка | 182.70 | — |

ЭКСПЛИКАЦИЯ ПОМЕЩЕНИЙ НА ОТМ. +12.000 секции №3

| N пом. | Название помещения | Площадь в кв.м. | Примечан. |
|--------|--------------------|-----------------|-----------------|
| 27 | Лестница | 16.20 | на отм. +12.000 |
| 28 | Венткамера | 15.01 | — |
| 29 | Душевая | 18.34 | — |
| 30 | Туалет | 2.80 | — |
| 31 | Туалет | 2.80 | — |
| 32 | Раздевалка | 182.70 | — |

ЭКСПЛИКАЦИЯ ПОМЕЩЕНИЙ НА ОТМ. +12.000 секции №2а

| N пом. | Название помещения | Площадь в кв.м. | Примечан. |
|--------|--------------------|-----------------|-----------------|
| 27 | Лестница | 16.20 | на отм. +12.000 |
| 28 | Венткамера | 15.01 | — |
| 29 | Душевая | 18.34 | — |
| 30 | Туалет | 2.80 | — |
| 31 | Туалет | 2.80 | — |
| 32 | Раздевалка | 182.70 | — |

Примечание: Смотреть совместно с листом АР 3

| | | | | | | | | | | |
|------------|------|----------|--------|---------|------|---|--|----------------------------------|------|--------|
| | | | | | | 22 - 01 / 14 | | | АР | |
| | | | | | | Заказчик: ООО "СовременныеСкладскиеТехнологии" | | | | |
| | | | | | | Производственно-складской комплекс по адресу: Московская обл, Раменский район, сельское поселение Софьинское, промзона ООО "ССТ". | | | | |
| Изм. | Кол. | Лист | № док. | Подпись | Дата | Производственно-складское здание № 4. | | Стадия | Лист | Листов |
| | | | | | | | | Р | | |
| ГИП | | Гадецкий | | | | Фрагмент 2 плана на отм.+12.000 | | ООО "ПроектТехноСтрой" г. Москва | | |
| Архитектор | | Егиянц | | | | Экспликация помещений | | | | |