


# Фрагмент плана на отм. +3.000

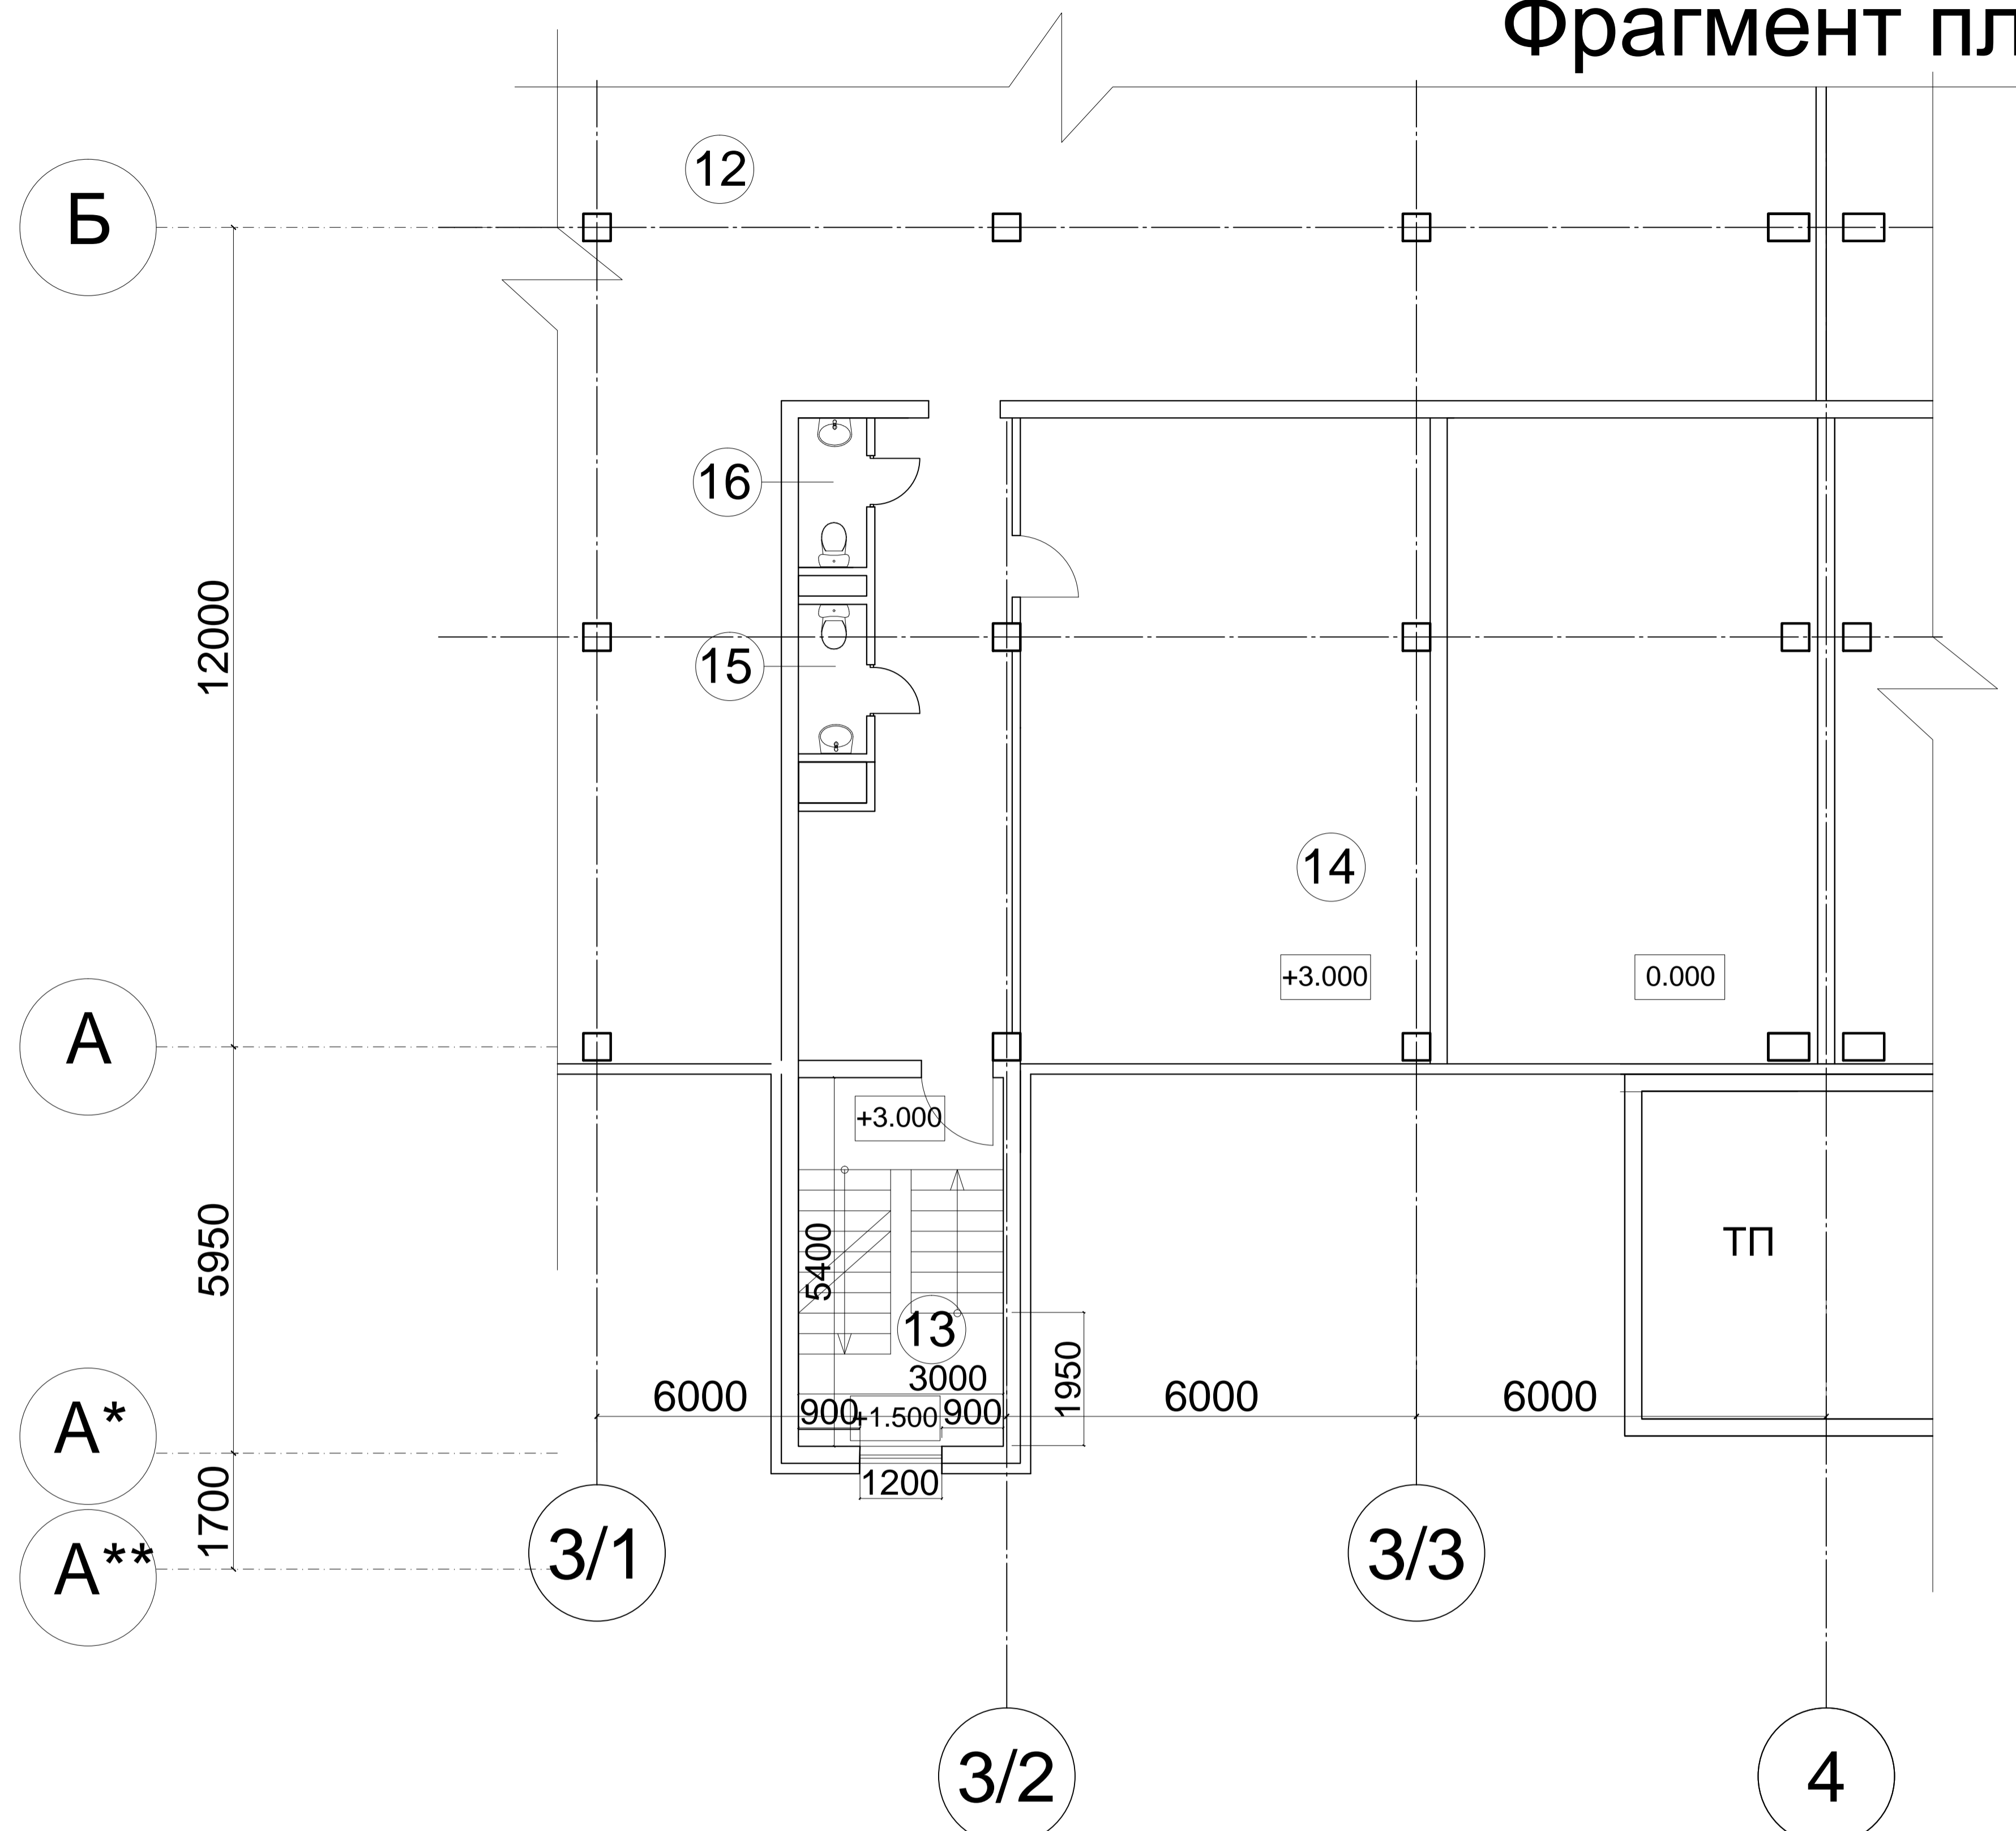

## ЭКСПЛИКАЦИЯ ПОМЕЩЕНИЙ НА ОТМ. +3.000 секции №1

N пом.	Название помещения	Площадь в кв.м.	Примечан.
13	Лестница	25.92	на отм +3.000
14	Диспетчерская	56.76	—
15	Туалет	2.19	—
16	Туалет	2.19	—

## ЭКСПЛИКАЦИЯ ПОМЕЩЕНИЙ НА ОТМ. +3.000 секции №2

N пом.	Название помещения	Площадь в кв.м.	Примечан.
13	Лестница	25.92	на отм +3.000
14	Диспетчерская	56.76	—
15	Туалет	2.19	—
16	Туалет	2.19	—

## ЭКСПЛИКАЦИЯ ПОМЕЩЕНИЙ НА ОТМ. +3.000 секции №3

N пом.	Название помещения	Площадь в кв.м.	Примечан.
13	Лестница	25.92	на отм +3.000
14	Диспетчерская	56.76	—
15	Туалет	2.19	—
16	Туалет	2.19	—

## ЭКСПЛИКАЦИЯ ПОМЕЩЕНИЙ НА ОТМ. +3.000 секции №4

N пом.	Название помещения	Площадь в кв.м.	Примечан.
13	Лестница	25.92	на отм +3.000
14	Диспетчерская	56.76	—
15	Туалет	2.19	—
16	Туалет	2.19	—

Примечание: Смотреть совместно с листом АР2

						2-02/12			АР		
						Заказчик: ООО "СовременныеСкладскиеТехнологии"					
						Производственно-складской комплекс по адресу: Московская обл, Раменский район, сельское поселение Софьинское, промзона ООО "ССТ".					
Изм.	Кол.	Лист	№ док.	Подпись	Дата	Производственно-складское здание№1,2.			Стадия	Лист	Листов
									П	4	
ГИП Гадецкий						Фрагмент плана на отм.+3.000					
Архитектор Егиянц											
						ООО "ПроектТехноСтрой" г. Москва					