


Фрагмент план на отм. +9.000

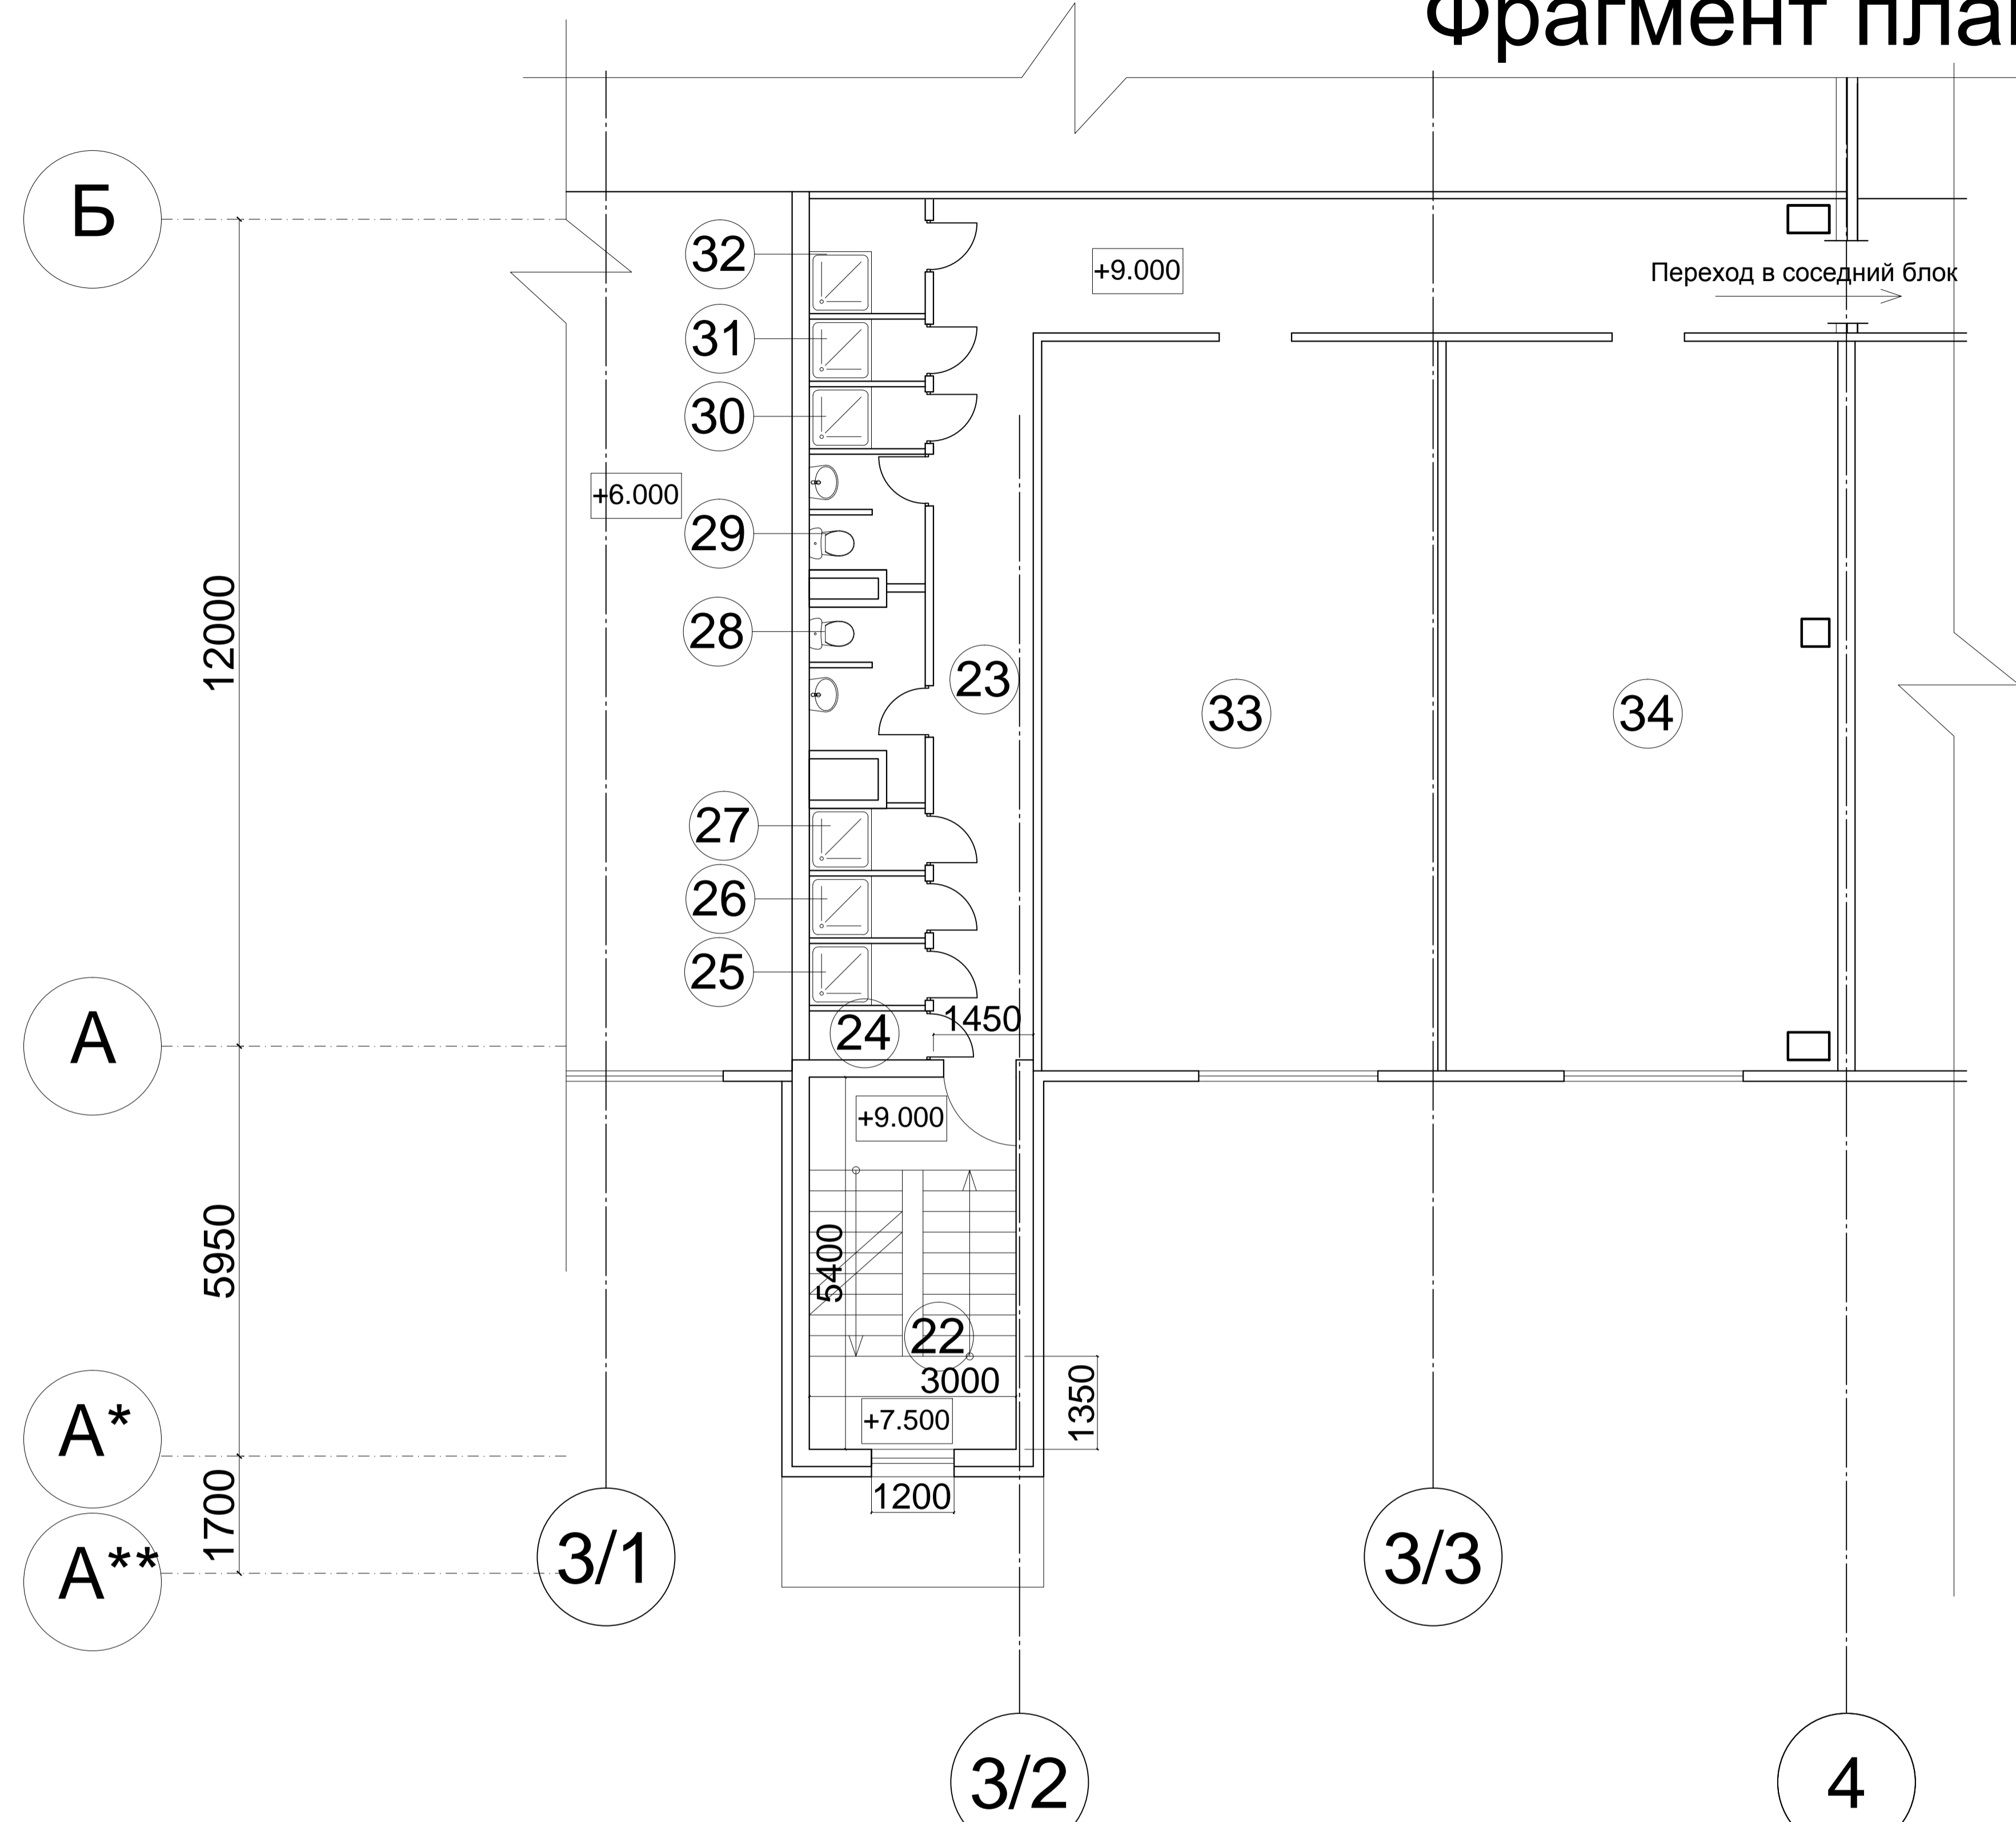

ЭКСПЛИКАЦИЯ ПОМЕЩЕНИЙ НА ОТМ. +9.000 секции №1

N пом.	Название помещения	Площадь в кв.м.	Примечан.
22	Лестница	16.20	на отм 0.000
23	Коридор	40.58	—
24	Инвентарная	3.14	—
25	Душевая	2.42	—
26	Душевая	2.42	—
27	Душевая	2.42	—
28	Туалет	2.94	—
29	Туалет	2.94	—
30	Душевая	2.42	—
31	Душевая	2.42	—
32	Душевая	4.43	—
33	Раздевалка	60.89	—
34	Раздевалка	59.57	—

ЭКСПЛИКАЦИЯ ПОМЕЩЕНИЙ НА ОТМ. +9.000 секции №2

N пом.	Название помещения	Площадь в кв.м.	Примечан.
22	Лестница	16.20	на отм 0.000
23	Коридор	40.58	—
24	Инвентарная	3.14	—
25	Душевая	2.42	—
26	Душевая	2.42	—
27	Душевая	2.42	—
28	Туалет	2.94	—
29	Туалет	2.94	—
30	Душевая	2.42	—
31	Душевая	2.42	—
32	Душевая	4.43	—
33	Раздевалка	60.89	—
34	Раздевалка	59.57	—

ЭКСПЛИКАЦИЯ ПОМЕЩЕНИЙ НА ОТМ. +9.000 секции №3

N пом.	Название помещения	Площадь в кв.м.	Примечан.
22	Лестница	16.20	на отм 0.000
23	Коридор	40.58	—
24	Инвентарная	3.14	—
25	Душевая	2.42	—
26	Душевая	2.42	—
27	Душевая	2.42	—
28	Туалет	2.94	—
29	Туалет	2.94	—
30	Душевая	2.42	—
31	Душевая	2.42	—
32	Душевая	4.43	—
33	Раздевалка	60.89	—
34	Раздевалка	59.57	—

ЭКСПЛИКАЦИЯ ПОМЕЩЕНИЙ НА ОТМ. +9.000 секции №4

N пом.	Название помещения	Площадь в кв.м.	Примечан.
22	Лестница	16.20	на отм 0.000
23	Коридор	40.58	—
24	Инвентарная	3.14	—
25	Душевая	2.42	—
26	Душевая	2.42	—
27	Душевая	2.42	—
28	Туалет	2.94	—
29	Туалет	2.94	—
30	Душевая	2.42	—
31	Душевая	2.42	—
32	Душевая	4.43	—
33	Раздевалка	60.89	—
34	Раздевалка	59.57	—

Примечание: Смотреть совместно с листом АР2

						2-02/12 АР			
						Заказчик: ООО "СовременныеСкладскиеТехнологии"			
						Производственно-складской комплекс по адресу: Московская обл, Раменский район, сельское поселение Софьинское, промзона ООО "ССТ".			
Изм.	Кол.	Лист	№ док.	Подпись	Дата	Производственно-складское здание №1,2.	Стадия	Лист	Листов
							П	6	
ГИП Гадецкий						Фрагмент плана на отм.+9.000	ООО "ПроектТехноСтрой" г. Москва		
Архитектор Егиянц									