


План на отм. 0.000

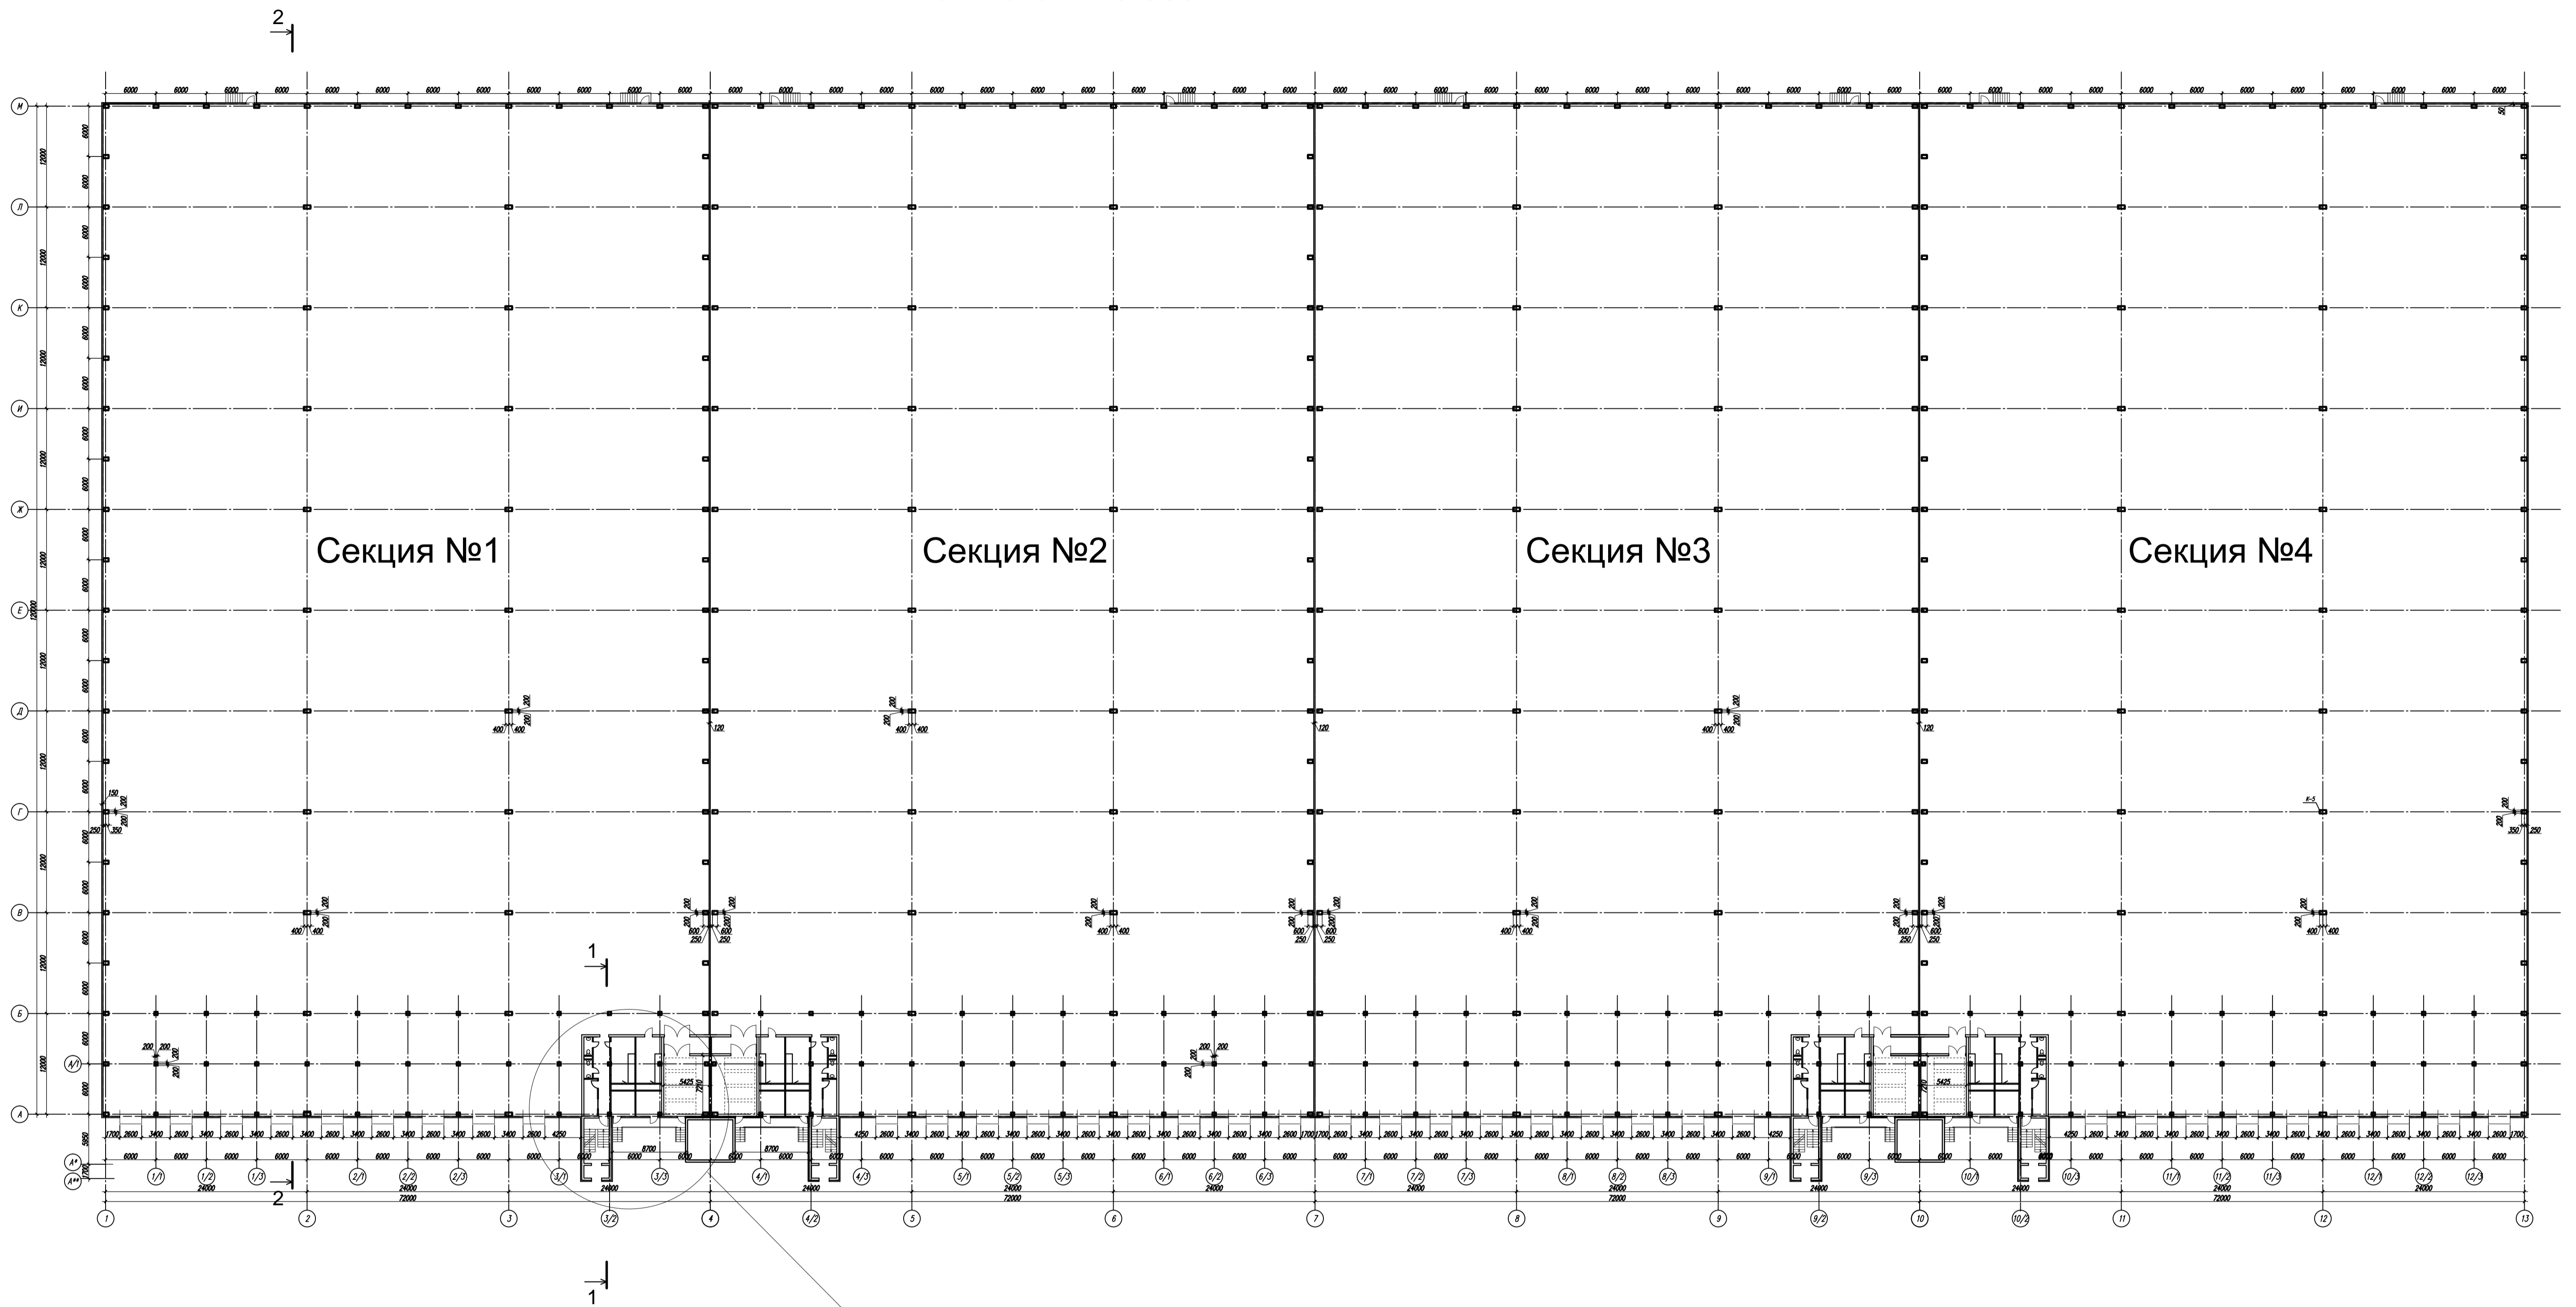

Фрагмент см. лист АР 3,4,5,6

Примечание: Разрезы смотреть лист АР8

						2-02/12			АР	
						Заказчик: ООО "Современные Складские Технологии"				
						Производственно-складской комплекс				
						по адресу: Московская обл, Раменский район, сельское поселение Софьинское, промзона ООО "ССТ".				
Изм.	Кол.	Лист	№ док.	Подпись	Дата	Производственно-складское здание №1, 2.		Стадия	Лист	Листов
								п	2	
ГИП		Гадецкий						ООО "ПроектТехноСтрой"		
Архитектор		Егиянц						г. Москва		
						План на отм. 0.000				